





STAROSTA GORLIICKI

Nazwa elementu projektu budowlanego	PROJEKT ARCHITEKTONICZNO-BUDOWLANY		
Nazwa zamierzenia budowlanego	REMONT KONSERWATORSKI DAWNEJ CERKWI GRECOKATOLICKIEJ PW. ŚW. ŚW. KOSMY I DAMIANA W MĘCINIE WIELKIEJ WRAZ Z OGRODZENIEM		
Kategoria obiektu budowlanego	X - budynki kultu religijnego		
Adres	MĘCINA WIELKA 39 38-307 SĘKOWA	ZATWIERDZAM PROJEKT ARCHITEKTONICZNO-BUDOWLANY Decyzja nr z dnia 10.07.2024 r. znak	
Identyfikator działki	120509_2.0007.483		
Inwestor	PARAFIA RZYMSKOKATOLICKA PW. ŚW. ŚW. KOSMY I DAMIANA MĘCINA WIELKA 39 38-307 SĘKOWA	Z up. STAROSTY Grzegorz Kosinski Dyrektor Wydziału Architektury i Budownictwa	

ZESPÓŁ PROJEKTOWY			
Architektura:	DATA:	PODPIS:	
mgr inż. architekt Wojciech Frączek - projektant	Uprawnienia Nr 208/2001 do projektowania bez ograniczeń w specjalności architektonicznej	V 2024 r.	 
mgr inż. architekt Tomasz Blinowski - sprawdzający	Uprawnienia Nr SW-34/2007 do projektowania bez ograniczeń w specjalności architektonicznej	V 2024 r.	 

KRAKÓW, MAJ 2024

Zał. nr do decyzji
 z dnia 10.07.2024 r.
 znak

I. SPIS TREŚCI

I.	SPIS TREŚCI.....	2
II.	CZĘŚĆ OPISOWA PROJEKTU ARCHITEKTONICZONO-BUDOWLANEGO.....	3
1.	Rodzaj i kategoria obiektu budowlanego.....	3
2.	Zamierzony sposób użytkowania oraz program użytkowy obiektu.....	3
3.	Układ przestrzenny oraz forma architektoniczna obiektu budowlanego, sposób jego dostosowania do warunków wynikających z pozwoleń, uzgodnień, opinii lub ustaleń miejscowego planu zagospodarowania przestrzennego.....	3
4.	Charakterystyczne parametry obiektu.....	4
5.	Opinia geotechniczna oraz informacje o sposobie posadowienia obiektu budowlanego.....	4
6.	Liczba lokali mieszkalnych i użytkowych.....	4
7.	Liczbę lokali mieszkalnych dostępnych dla osób niepełnosprawnych.....	4
8.	Zapewnienie niezbędnych warunków do korzystania z obiektu przez osoby niepełnosprawne.....	4
9.	Parametry techniczne obiektu charakteryzujące wpływ obiektu na środowisko i jego wykorzystywanie oraz na zdrowie ludzi i obiekty sąsiednie.....	4
10.	Analiza technicznych, środowiskowych i ekonomicznych możliwości realizacji wysoce wydajnych systemów alternatywnych zaopatrzenia w energię i ciepło.....	5
11.	Analiza technicznych i ekonomicznych możliwości wykorzystania urządzeń, które automatycznie regulują temperaturę.....	5
12.	Zasadnicze elementy wyposażenia budowlano-instalacyjnego, zapewniające użytkowanie obiektu budowlanego zgodnie z przeznaczeniem.....	5
13.	Dane dotyczące warunków ochrony przeciwpożarowej.....	5
14.	Informacja o zgodzie na odstępowanie.....	5
15.	Informacja o obszarze oddziaływania obiektu.....	5
16.	Dokumenty, o których mowa w art. 34 ust. 3d ustawy Prawo budowlane.....	6
III.	CZĘŚĆ RYSUNKOWA PROJEKTU ARCHITEKTONICZONO-BUDOWLANEGO.....	11

ZT.01 SYTUACJA	A.09 PRZEKRÓJ A-A
A.01 RZUT PARTERU	A.10 PRZEKRÓJ 1-1
A.02 RZUT CHÓRU	A.11 PRZEKRÓJ 2-2
A.03 RZUT WIĘZBY DACHOWEJ	A.12 PRZEKRÓJ 3-3
A.04 RZUT DACHU	A.13 PRZEKRÓJ 4-4
A.05 ELEWACJA PÓŁNOCNA	A.14 PRZEKRÓJ 5-5
A.06 ELEWACJA POŁUDNIOWA	A.15 PRZEKRÓJ 6-6
A.07 ELEWACJA ZACHODNIA	A.16 STOLARKA DRZWIOWA
A.08 ELEWACJA WSCHODNIA	

II. CZĘŚĆ OPISOWA PROJEKTU ARCHITEKTONICZONO-BUDOWLANEGO

1. Rodzaj i kategoria obiektu budowlanego

Przedmiotem inwestycji jest remont zabytkowej dawnej cerkwi greckokatolickiej w Męcinie Wielkiej, która obecnie pełni funkcje kościoła pomocniczego dla parafii rzymskokatolickiej. Obiekt jest wpisany do rejestru zabytków decyzja Nr 173/85 z dnia 04. 02. 1985 r., KS.A. – 373

Zakres prac remontowych obejmuje:

- remont kamiennej podmurówki
- remont schodów kamiennych
- wymiana szalunku elewacji – deski oraz gont wraz z podkonstrukcją
- wymiana pokrycia dachowego z gontu wraz z podkonstrukcją
- wzmocnienie oraz miejscowa konserwacja konstrukcji więźby dachowej oraz ścian
- konserwacja stolarki okiennej i drzwiowej
- konserwacja elementów metalowych
- wymiana instalacji odgromowej
- remont ogrodzenia wraz z dzwonnica i bramą

Kategoria budynku: X - budynki kultu religijnego

2. Zamierzony sposób użytkowania oraz program użytkowy obiektu

Dawna cerkiew greckokatolicka, która obecnie pełni funkcje kościoła pomocniczego dla parafii rzymskokatolickiej w Męcinie Wielkiej W przyziemiu znajduje się przedsionek prowadzący do babińca, następnie nawa główna i prezbiterium. Przy północnej ścianie prezbiterium znajduje się zakrystia, a od północy i południa do ścian przedsionka i babińca przylegają soboty, pełniące funkcje schowka.

3. Układ przestrzenny oraz forma architektoniczna obiektu budowlanego, sposób jego dostosowania do warunków wynikających z pozwoleń, uzgodnień, opinii lub ustaleń miejscowego planu zagospodarowania przestrzennego

Stan istniejący

Budynek położony są na działce nr 483 w Męcinie Wielkiej w powiecie gorlickim. Teren wokół kościoła jest ogrodzony drewnianym ogrodzeniem z bramą. Teren utwardzony obejmuje komunikację wokół budynku, ciąg pieszy do drogi publicznej oraz ciąg jezdny od drogi publicznej i plebani. Wokół budynku opaska żwirowa, pozostały teren zajęty przez trawnik i zieleń wysoka.

Cerkiew posiada typowy dla cerkwi zachodnio-łemkowskich. Bryła zróżnicowana trójdzielna, każda część wydzielona wielkością i kryta odrębnych dachem. Najmniejsza bryła z prezbiterium, następnie obszerna bryła nawy oraz dominująca wieża z babińcem, przedsionkiem i sobotami Stropy płaskie belkowe z podsufitką z desek /polichromia z 1938r/. Po ostatnim remoncie /1985-86/ dachom nad nawą i prezbiterium przywrócono pierwotny stromy kształt dwuspadowy i zwieńczono je wieżyczkami: nad nawą bania, latarnia i makowiczka; nad prezbiterium latarnia z makowiczką - nawiązującymi do kształtu tych elementów na wieży. Ściany nawy, prezbiterium, zakrystii i wieży – opierane gontem; zahaty, przedsionek i izbica - deskowane pionowo. Dachy i banie kryte gontem, wokół wszystkich ścian zewnętrznych w dolnej części fartuch gontowy.

Stan projektowany

Zakres prac remontowych obejmuje:

- remont kamiennej podmurówki
- remont schodów kamiennych
- wymiana szalunku elewacji – deski oraz gont wraz z podkonstrukcją
- wymiana pokrycia dachowego z gontu wraz z podkonstrukcją
- wzmocnienie oraz miejscowa konserwacja konstrukcji więźby dachowej oraz ścian
- konserwacja stolarki okiennej i drzwiowej
- konserwacja elementów metalowych
- wymiana instalacji odgromowej
- remont ogrodzenia wraz z dzwonnica i bramą

Obszar inwestycji jest objęty MPZP Gminy Sękowa uchwałą nr XVII/112/2004 Rady Gminy Sękowa z dnia 26 listopada 2004 r. Przedmiotowa inwestycja znajduje się na obszarze oznaczonym 2.1.UK1– Obiekty i zespoły obiektów sakralnych oraz „A” – strefa ścisłej ochrony konserwatorskiej.

Ustalenia planu:

Strefa ścisłej ochrony konserwatorskiej „A” obejmuje teren cerkwi w granicach ogrodzenia. Strefa ochrony konserwatorskiej „B” – otuliny, obejmuje teren wzdłuż drogi w odległości około 150 m od zespołu w kierunku wschodnim i zachodnim, około 50 m w kierunku południowym. W strefie otuliny obowiązuje zakaz realizacji nowych obiektów budowlanych za wyjątkiem sieci uzbrojenia terenu i parkingów. Utrzymuje się istniejące budynki, dopuszcza ich przebudowę na warunkach określonych przez Wojewódzkiego Konserwatora Zabytków.

4. Charakterystyczne parametry obiektu

W wyniku planowanych prac remontowych parametry budynku nie ulegną zmianie.

5. Opinia geotechniczna oraz informacje o sposobie posadowienia obiektu budowlanego

Nie dotyczy.

6. Liczba lokali mieszkalnych i użytkowych

Nie dotyczy.

7. Liczbę lokali mieszkalnych dostępnych dla osób niepełnosprawnych

Nie dotyczy.

8. Zapewnienie niezbędnych warunków do korzystania z obiektu przez osoby niepełnosprawne

Nie dotyczy.

9. Parametry techniczne obiektu charakteryzujące wpływ obiektu na środowisko i jego wykorzystywanie oraz na zdrowie ludzi i obiekty sąsiednie

Na terenie inwestycji nie występują czynniki zagrażające środowisku. Przedmiotowa inwestycja nie będzie oddziaływała negatywnie na środowisko i nie będzie zagrażała higienie i zdrowiu jego użytkowników oraz użytkowników otoczenia tego budynku. Na terenie inwestycji nie występują obszary ograniczonego użytkowania ani strefy uciążliwości. Inwestycja nie powoduje powstania zagrożenia, presji i działań mających wpływ na obszar Natura 2000.

10. Analiza technicznych, środowiskowych i ekonomicznych możliwości realizacji wysoco wydajnych systemów alternatywnych zaopatrzenia w energię i ciepło

Nie dotyczy.

11. Analiza technicznych i ekonomicznych możliwości wykorzystania urządzeń, które automatycznie regulują temperaturę

Nie dotyczy.

12. Zasadnicze elementy wyposażenia budowlano-instalacyjnego, zapewniające użytkowanie obiektu budowlanego zgodnie z przeznaczeniem

Nie dotyczy.

13. Dane dotyczące warunków ochrony przeciwpożarowej

Dotychczasowy sposób ochrony pożarowej nie ulega zmianie.

14. Informacja o zgodzie na odstępstwo

Nie dotyczy.

15. Informacja o obszarze oddziaływania obiektu

Obszar oddziaływania obiektu mieści się w całości na działce .




Wojciech
Frączek
architekt
MP-0845

16. Dokumenty, o których mowa w art. 34 ust. 3d ustawy Prawo budowlane



WOJEWODA MAŁOPOLSKI

AB.III.7131-85/01

Kraków, dnia 27 września 2001 r.

DECYZJA O NADANIU UPRAWNIENÍ BUDOWLANYCH Nr ewid. 208/2001


Na podstawie art. 13 ust. 1, pkt 1, art. 14 ust. 1, pkt 1 ustawy z dnia 7 lipca 1994 r. – Prawo budowlane (tekst jednolity DZ.U. Nr 106 z 2000 r. poz. 1126 z późn. zm.), oraz § 4 ust. 2 i 3 rozporządzenia Ministra Gospodarki Przestrzennej i Budownictwa z dnia 30 grudnia 1994 r. w sprawie samodzielnych funkcji technicznych w budownictwie (Dz.U. Nr 8 z 31 stycznia 1995 r. poz. 38) w związku z art. 104 § 1 i § 2 k.p.a., po rozpatrzeniu wniosku Pana mgr inż. arch. Wojciecha Frączek na podstawie dokumentów stwierdzających wymagane wykształcenie i praktykę zawodową oraz na podstawie pozytywnej oceny z egzaminu na uprawnienia budowlane złożonego przed Komisją Egzaminacyjną.

nadaję

Panu mgr inż. arch. Wojciechowi FRĄCZEK
urodzonemu dnia 13 października 1970 r. w Jaśle,

UPRAWNIENIA BUDOWLANE *do projektowania bez ograniczeń w specjalności architektonicznej*

Od decyzji niniejszej służy Panu prawo wniesienia odwołania do Głównego Inspektora Nadzoru Budowlanego w Warszawie, ul. Krucza 38/42, za pośrednictwem Wojewody Małopolskiego w terminie 14 dni od daty otrzymania niniejszej decyzji.

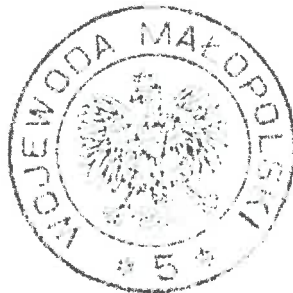

[Handwritten signature]
mgr inż. arch. Gabriela
Górska
Główny Inspektor Nadzoru Budowlanego
w Warszawie

Otrzymują:

1. Pan mgr inż. arch. Wojciech Frączek, ul. Skarbińskiego 10/68, 30-071 Kraków
2. Główny Urząd Nadzoru Budowlanego, ul. Krucza 38/42, 00-926 Warszawa
3. aa



IZBA ARCHITEKTÓW
RZECZYPOSPOLITEJ POLSKIEJ

Małopolska Okręgowa Rada Izby Architektów RP

ZAŚWIADCZENIE - ORYGINAŁ

(wypis z listy architektów)

Małopolska Okręgowa Rada Izby Architektów RP zaświadcza, że:

mgr inż. arch. WOJCIECH FRĄCZEK

posiadający kwalifikacje zawodowe do pełnienia samodzielnych funkcji technicznych w budownictwie w specjalności architektonicznej i w zakresie posiadanych uprawnień nr **AB.III.7131-85/01**, jest wpisany na listę członków Małopolskiej Okręgowej Izby Architektów RP pod numerem: **MP-0845**.

Członek czynny od: 25-09-2002 r.

Data i miejsce wygenerowania zaświadczenia: 20-02-2024 r. Kraków.

Zaświadczenie jest ważne do dnia: **31-07-2024 r.**

Podpisano elektronicznie w systemie informatycznym Izby Architektów RP przez:
Grzegorz Lechowicz, Sekretarz Okręgowej Rady Izby Architektów RP.

Nr weryfikacyjny zaświadczenia:

MP-0845-861E-B551-D7BY-8834

Dane zawarte w niniejszym zaświadczeniu można sprawdzić podając nr weryfikacyjny zaświadczenia w publicznym serwisie internetowym Izby Architektów: www.lzbaarchitektow.pl lub kontaktując się bezpośrednio z właściwą Okręgową Izbą Architektów RP.

ZA ZGODNOŚĆ
Z ORYGINAŁEM



IZBA ARCHITEKTÓW
RZECZYPOSPOLITEJ POLSKIEJ

ŚWIĘTOKRZYSKA OKRĘGOWA IZBA ARCHITEKTÓW
OKRĘGOWA KOMISJA KWALIFIKACYJNA

L.dz. SWOIA/130/07
ŚOKK/UpB/1/07

Kielce, dnia 1 czerwca 2007r.

DECYZJA

Na podstawie art. 12 ust. 1 pkt. 1 i ust. 2, art. 13 ust. 1 pkt. 1 i art. 14 ust. 1 pkt. 1 ustawy z dnia 7 lipca 1994 r. - Prawo budowlane (tekst jednolity: Dz. U. z 2006 r. Nr 156, poz. 1118; zmiany: Dz. U. z 2006 r. Nr 170, poz. 1217); art. 11 i 24 ust. 1 pkt. 2 ustawy z dnia 15 grudnia 2000 r. o samorządach zawodowych architektów, inżynierów budownictwa oraz urbanistów (Dz. U. z 2001 r. Nr 5, poz. 42, z 2002 r. Nr 23, poz. 221, Nr 153, poz. 1271 i Nr 240 poz. 2052; z 2003 r. Nr 124 poz. 1152 i Nr 190, poz. 1864, z 2004 r. Nr 141 poz. 1492, oraz z 2005 r. Nr 150, poz. 1247), oraz art. 104 i 107 § 1 i 4 ustawy z dnia 14 czerwca 1960 r. - Kodeks postępowania administracyjnego (tekst jednolity: Dz. U. z 2000 r. Nr 98, poz. 1071; dalsze zmiany: Dz. U. z 2001 r. Nr 49, poz. 509; z 2002 r. Nr 113, poz. 984, Nr 153, poz. 1271 i Nr 169 poz. 1387; z 2003 r. Nr 130, poz. 1188 i nr 170, poz. 1660; z 2004 r. Nr 162, poz. 1892 oraz z 2005 r. Nr 64, poz. 565 i Nr 78, poz. 682 i Nr 181 poz. 1524)

stwierdza się, że

Pan magister inżynier architekt

Tomasz Blinowski

ur. 10 stycznia 1976 r.

posiada odpowiednie wykształcenie techniczne i praktykę zawodową

i otrzymuje

UPRAWNIENIA BUDOWLANE

Nr ewid. SW – 34/2007

w specjalności architektonicznej do projektowania bez ograniczeń

Decyzja niniejsza jako uwzględniająca w całości żądanie strony nie wymaga uzasadnienia.

Od decyzji niniejszej przysługuje Panu odwołanie do Krajowej Komisji Kwalifikacyjnej Izby Architektów za pośrednictwem Świętokrzyskiej Okręgowej Komisji Kwalifikacyjnej, w terminie 14 dni od dnia doręczenia niniejszej decyzji.

- | | |
|--------------------------|-------------------------------|
| 1. Przewodniczący ŚOKK : | arch. Marek Góra |
| 2. Sekretarz ŚOKK : | arch. Zyta Samborska - Słowik |
| 3. Członek ŚOKK | arch. Jan Folfas |
| 4. Członek ŚOKK | arch. Krystyna Kuźmuk |
| 5. Członek ŚOKK | arch. Włodzimierz Tracz |
| 6. Członek ŚOKK | arch. Jerzy Wójcik |



Otrzymują:

1. Pan Tomasz Blinowski, 27-530 Ozarów ul. Kościuszki Tadeusza 31,
2. Główny Inspektor Nadzoru Budowlanego, ul. Krucza 38/42, 00-926 Warszawa - w celu wpisania do centralnego rejestru osób posiadających uprawnienia budowlane,
3. Świętokrzyska Okręgowa Rada Izby Architektów: ul. Leonarda 18, 25-304 Kielce,
4. a.a.

ZA ZGODNOŚĆ
Z ORYGINAŁEM



IZBA ARCHITEKTÓW
RZECZYPOSPOLITEJ POLSKIEJ

Świętokrzyska Okręgowa Rada Izby Architektów RP

ZAŚWIADCZENIE - ORYGINAŁ
(wypis z listy architektów)

Świętokrzyska Okręgowa Rada Izby Architektów RP zaświadcza, że:

magister inżynier architekt Tomasz Henryk Blinowski

posiadający kwalifikacje zawodowe do pełnienia samodzielnych funkcji technicznych w budownictwie w specjalności architektonicznej i w zakresie posiadanych uprawnień nr **SW-34/2007**, jest wpisany na listę członków Świętokrzyskiej Okręgowej Izby Architektów RP pod numerem: **SW-0146**.

Członek czynny od: 26-06-2007 r.

Data i miejsce wygenerowania zaświadczenia: 10-02-2023 r. Kielce.

Zaświadczenie jest ważne do dnia: **30-06-2024 r.**

Podpisano elektronicznie w systemie informatycznym Izby Architektów RP przez:
Alicja Bojarowicz, Sekretarz Okręgowej Rady Izby Architektów RP.

Nr weryfikacyjny zaświadczenia:

SW-0146-22C1-92B5-F879-7E34

Dane zawarte w niniejszym zaświadczeniu można sprawdzić podając nr weryfikacyjny zaświadczenia w publicznym serwisie internetowym Izby Architektów: www.izbaarchitektow.pl lub kontaktując się bezpośrednio z właściwą Okręgową Izbą Architektów RP.

**ZA ZGODNOŚĆ
Z ORYGINAŁEM**

Oświadczenie projektanta

Zgodnie z art. 34 ust. 3d pkt 3 ustawy z dnia 7 lipca 1994 r. Prawo budowlane niniejszym oświadczam, że projekt architektoniczno-budowlany: REMONT KONSERWATORSKI DAWNEJ CERKWI GRECOKATOLICKIEJ PW. ŚW. ŚW. KOSMY I DAMIANA W MĘCINIE WIELKIEJ WRAZ Z OGRODZENIEM sporządzony w maju 2024 r. dla Parafii Rzymsko-Katolickiej pw. Św. Św. Kosmy i Damiana, Męcina Wielka 39, 38-307 Sękowa

został sporządzony zgodnie z obowiązującymi przepisami oraz zasadami wiedzy technicznej.

PROJEKTANT SPORZĄDZAJĄCY PROJEKT:

Imię i nazwisko	Numer uprawnień lub numer decyzji o nadaniu uprawnień budowlanych
mgr inż. architekt Wojciech Frączek	AB.III.7131-85/01

Zespół projektowy	
Architektura:	
mgr inż. architekt Wojciech Frączek - projektant	Upr. Nr 208/2001 do projektowania bez ograniczeń w specjalności architektonicznej
mgr inż. architekt Tomasz Blinowski - sprawdzający	Uprawnienia Nr SW-34/2007 do projektowania bez ograniczeń w specjalności architektonicznej

KRAKÓW, maj 2024r.
(miejscowość i data)



(pieczęć wraz z podpisem)

STAROSTWO POWIATOWE
w Gorlicach
38-300 Gorlice, ul. Biecka 3
skr. poczt. 88


III. CZĘŚĆ RYSUNKOWA PROJEKTU ARCHITEKTONICZONO-BUDOWLANEGO

GE.6642.1807.2024

Województwo: małopolskie
Powiat: gorlicki
Jednostka ewidencyjna: 120509_2, Sękowa
Obręb: 0007, Męcina Wielka

MAPA ZASADNICZA SKALA 1:500

Układ odniesienia: PL-ETRF89, układ wsp. płaskich: PL-2000 strefa 7 (21°), układ wys.: PL-EVRF 2007-NH
obr. Męcina Wielka 0007: dz. 483
Sekcje mapy: 7.115.23.08.1.3

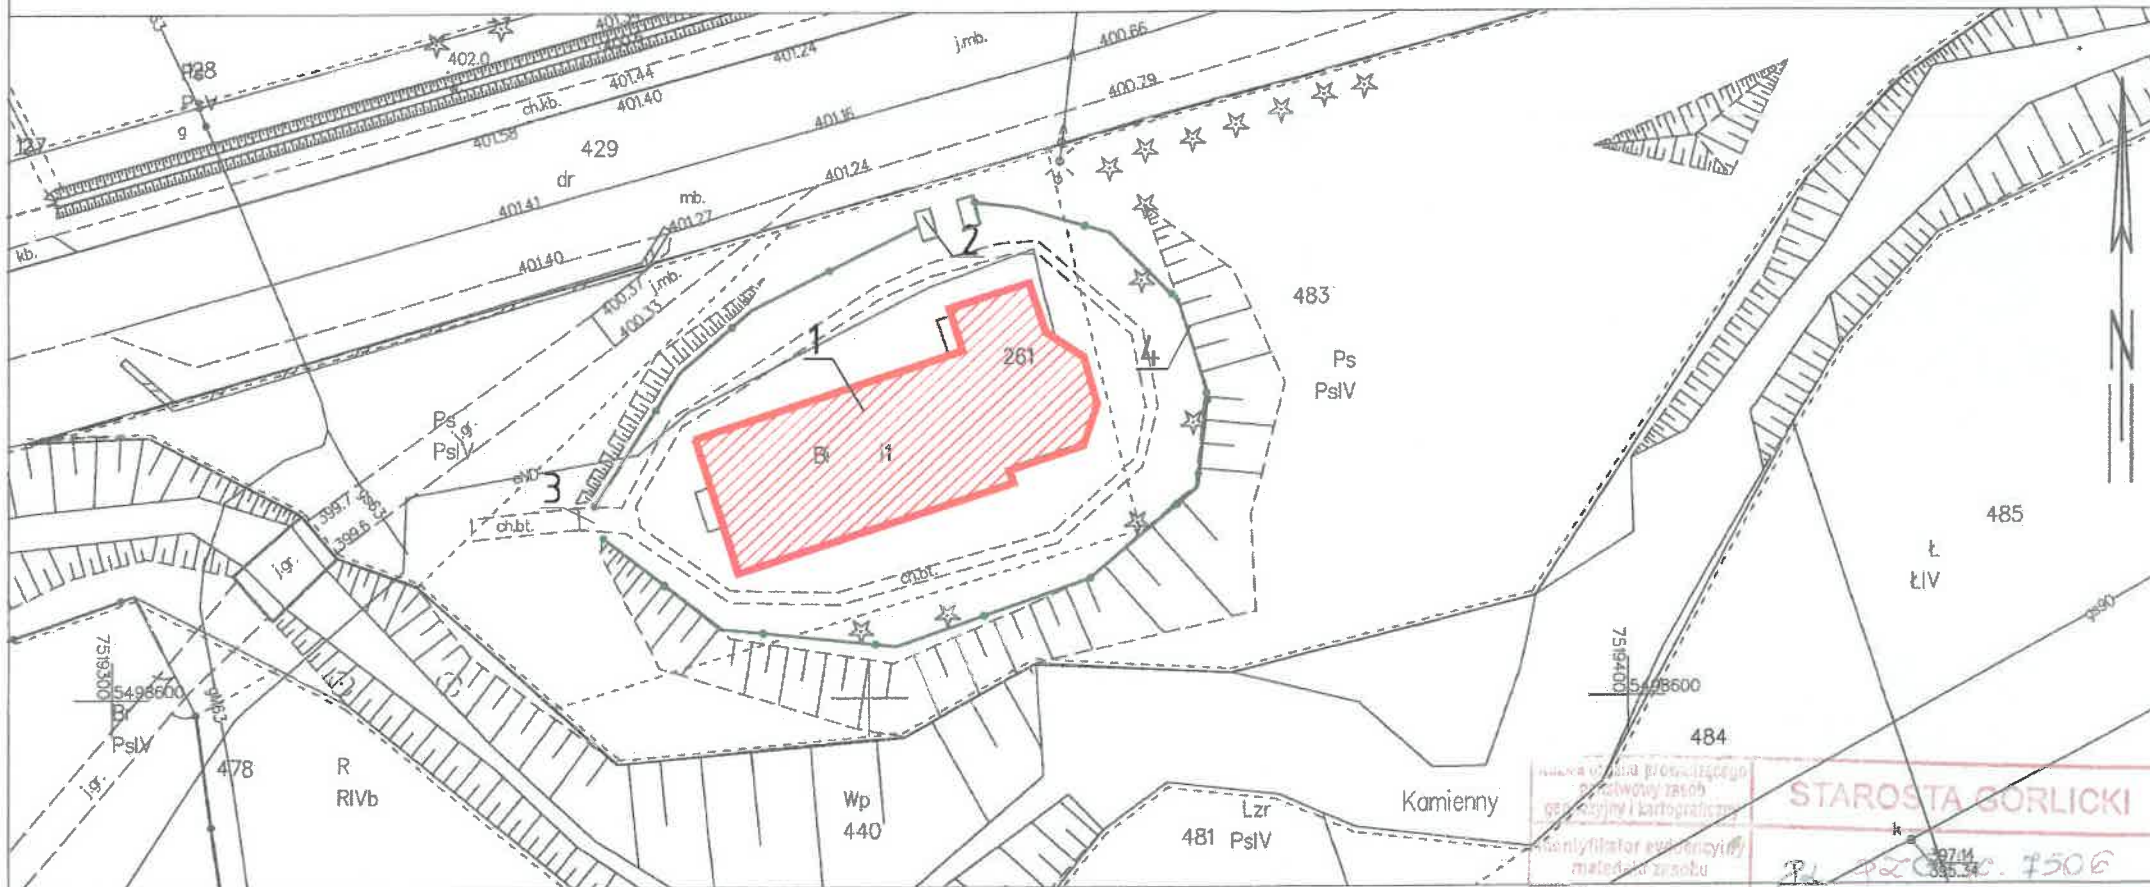

Gorlice dn. 27.06.2024
Sporządził(a) wydruk: Marzena Bugno

Nazwa materiału zasobu	mapa zasadnicza
Data wykonania kopii materiału zasobu	27.06.2024 Z up. STAROSTY
imię, nazwisko i podpis osoby reprezentującej organ	<i>Marzena Bugno</i>

**STAROSTWO POWIATOWE
w Gorlicach**
38-300 Gorlice, ul. Biecka 3
skr. poczt. 88



FROFORMA ARCHITECTURA
FIRMA PROJEKTOWO-USŁUGOWA
UL. CHOPINA 25/10 30-049 KRAKÓW
TEL. 607916627 froformaarchitektura@gmail.com

OBIEKT:
REMONT KONSERWATORSKI DAWNEJ
CERKWI GREKOKATOLICKIEJ PW. ŚW. ŚW.
KOSMY I DAMIANA W MĘCINIE WIELKIEJ
WRAZ Z OGRODZENIEM

ADRES BUDOWY:
DZIAŁKA NR 483
JEDN. EWID.: 120509_2
OBRĘB: 0007 MĘCINA WIELKA

INWESTOR:
PARAFIA RZYMSKOKATOLICKA
PW. ŚW. ŚW. KOSMY I DAMIANA
MĘCINA WIELKA 39
38-307 SĘKOWA

BRANZA: ARCHITEKTURA
SKALA: 1 : 500
FAZA: PROJEKT BUDOWLANY
DATA: MAJ 2024

PROJEKTANT GŁÓWNY:
MGR INŻ. ARCHITEKT
WOJCIECH FRĄCZEK
UPR. BUD. NR EWID.
AB.III.7131-85/01

SPRAWDZAJĄCY:
MGR INŻ. ARCHITEKT
TOMASZ BLINOWSKI
UPR. BUD. NR EWID.
SW-34/2007


TREŚĆ RYSUNKU: SYTUACJA
NR RYSUNKU: ZT.1




LEGENDA:

- GRANICA DZIAŁKI
- BUDYNEK OBJĘTY OPRACOWANIEM
- ISTNIEJĄCE OGRODZENIE


- OBIEKTY OBJĘTE OPRACOWANIEM:
1. BUDYNEK DAWNEJ CERKWII
 2. OGRODZENIE-DZWONNICA
 3. OGRODZENIE-BRAMA
 4. OGRODZENIE-PRZESŁA

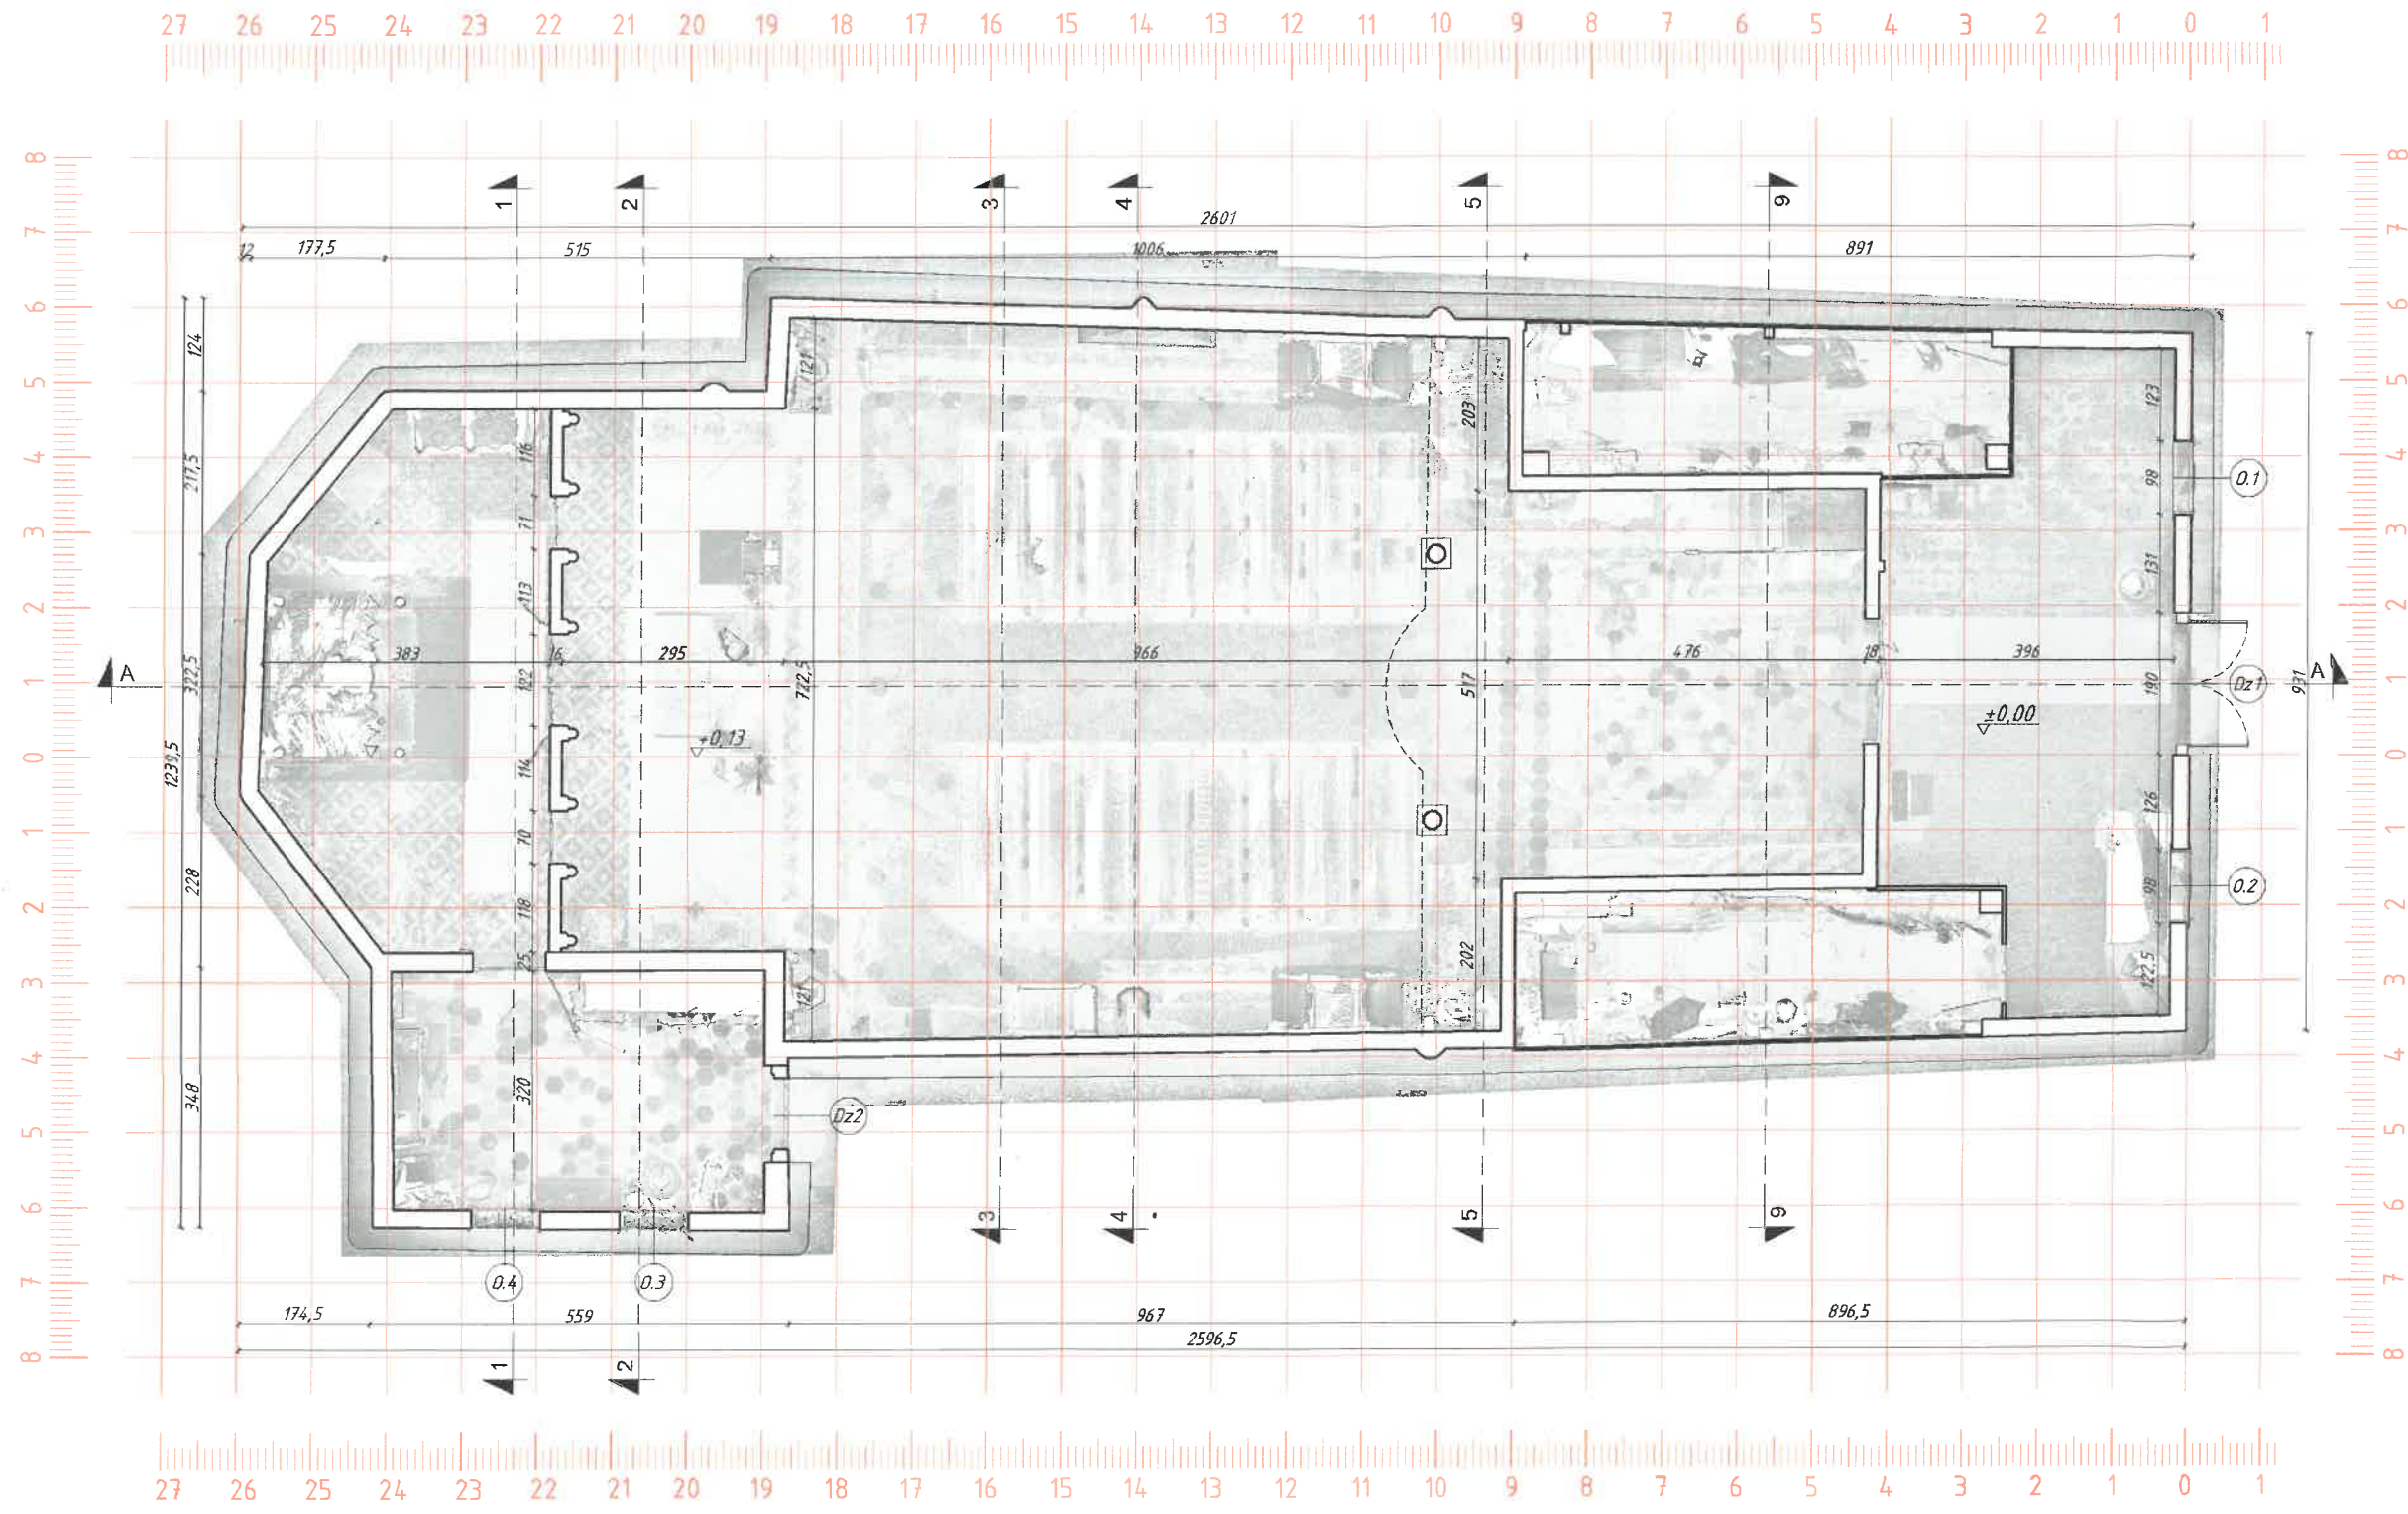STAROSTWO POWIATOWE
w Gorlicach
38-300 Gorlice, ul. Biecka 3
skr. poczt. 88



	
FROFORMA ARCHITECTURA FIRMA PROJEKTOWO-USLUGOWA UL. CHOPINA 25/10 30-049 KRAKÓW TEL. 607916627 froformaarchitektura@gmail.com	
OBIEKT:	
REMONT KONSERWATORSKI DAWNEJ CERKWI GREKOKATOLICKIEJ PW. ŚW. ŚW. KOSMY I DAMIANA W MĘCINA WIELKIEJ WRAZ Z OGRODZENIEM	
ADRES BUDOWY:	
DZIAŁKA NR 483 JEDN. EWID.: 120509_2 OBRĘB: 0007 MĘCINA WIELKA	
INWESTOR:	
PARAFIA RZYMSKOKATOLICKA PW. ŚW. ŚW. KOSMY I DAMIANA MĘCINA WIELKA 39 38-307 SĘKOWA	
BRANŻA:	ARCHITEKTURA
SKALA:	1 : 100
FAZA:	PROJEKT BUDOWLANY
DATA:	MAJ 2024
PROJEKTANT GŁÓWNY:	PODPIS:
MGR INŻ. ARCHITEKT WOJCIECH FRĄCZEK UPR. BUD. NR EWID. AB.III.7131-85/01	
SPRAWDZAJĄCY	PODPIS:
MGR INŻ. ARCHITEKT TOMASZ BLINOWSKI UPR. BUD. NR EWID. SW-34/2007	
TREŚĆ RYSUNKU:	NR RYSUNKU:
RZUT PARTERU	A.1

STAROSTWO POWIATOWE
w Gorlicach
38-300 Gorlice, ul. Biecka 3
skr. poczt. 88

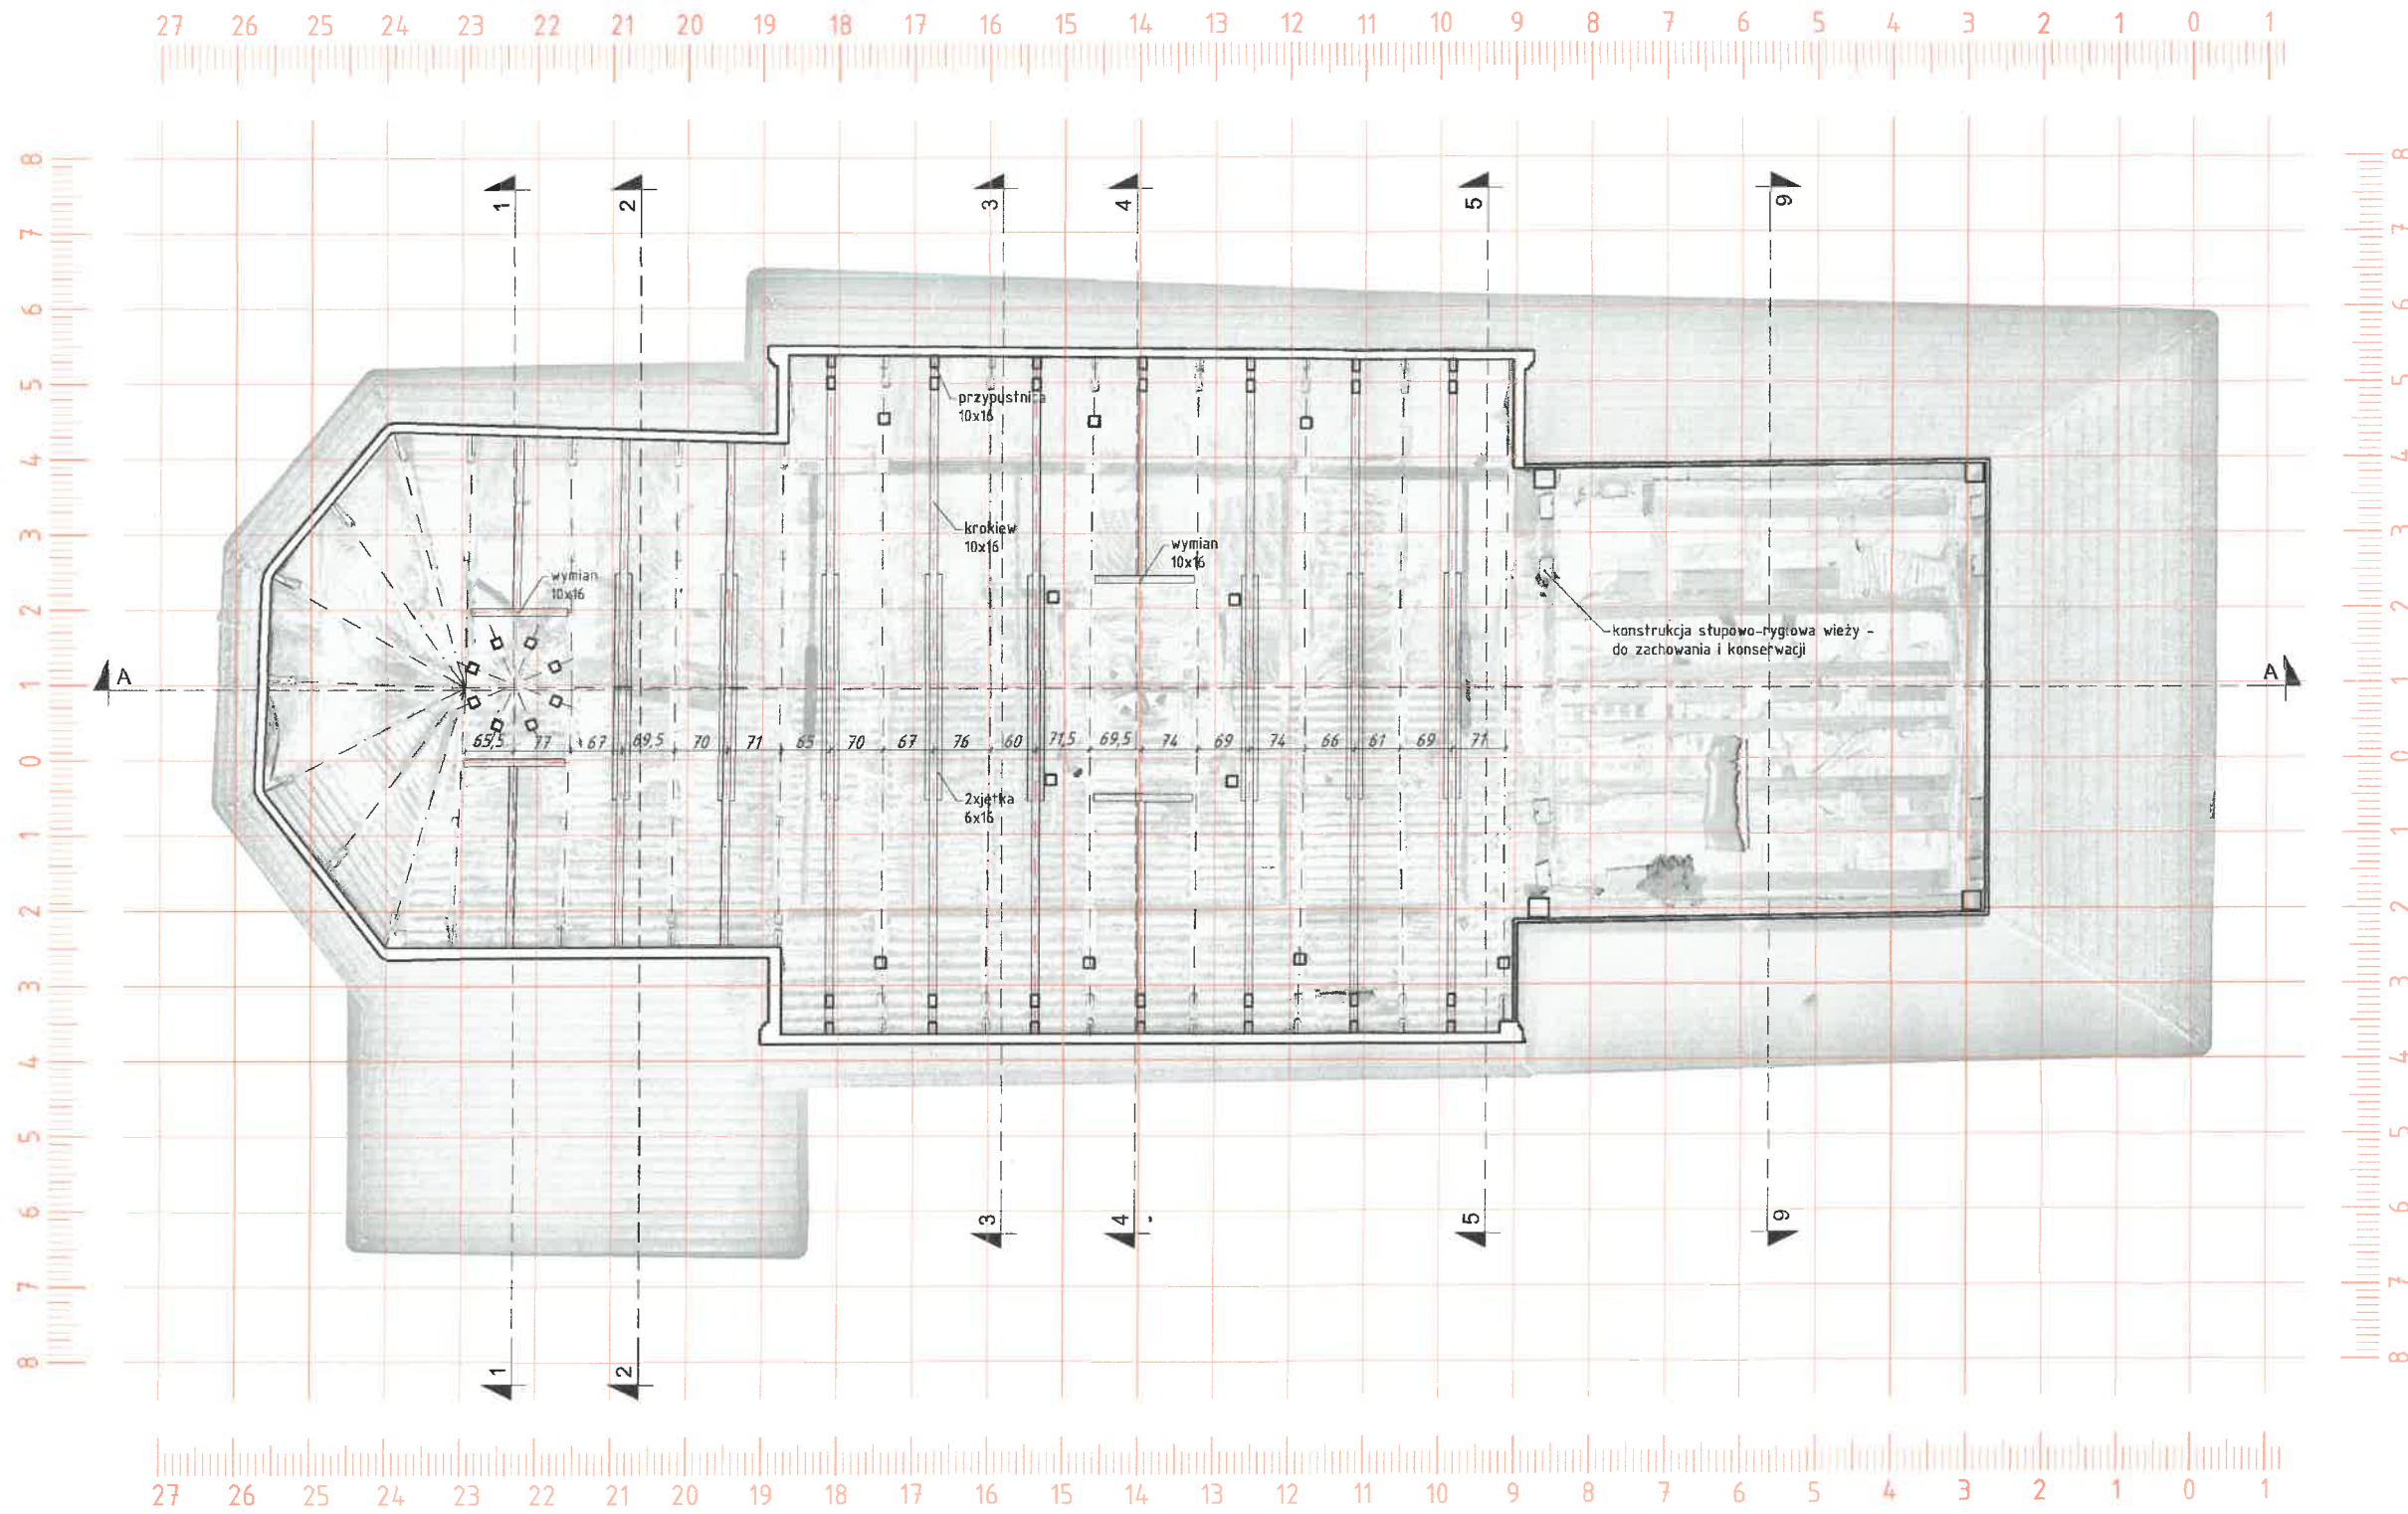

PROFORMA ARCHITECTURA
FIRMA PROJEKTOWO-USŁUGOWA
UL. CHOPINA 25/10 30-049 KRAKÓW
TEL. 607916627 froformaarchitektura@gmail.com

OBIEKT:

REMONT KONSERWATORSKI DAWNEJ
CERKWI GRECOKATOLICKIEJ PW. ŚW. ŚW.
KOSMY I DAMIANA W MĘCINA WIELKIEJ
WRAZ Z OGRODZENIEM

ADRES BUDOWY:

DZIAŁKA NR 483
JEDN. EWID.: 120509_2
OBREB: 0007 MĘCINA WIELKA

INWESTOR:

PARAFIA RZYMSKOKATOLICKA
PW. ŚW. ŚW. KOSMY I DAMIANA
MĘCINA WIELKA 39
38-307 SĘKOWA

BRANŻA: ARCHITEKTURA

SKALA: 1 : 100

FAZA: PROJEKT BUDOWLANY

DATA: MAJ 2024

PROJEKTANT GŁÓWNY: _____ PODPIS: _____

MGR INŻ. ARCHITEKT
WOJCIECH FRĄCZEK
UPR. BUD. NR EWID.
AB.III.7131-85/01

SPRAWDZAJĄCY: _____ PODPIS: _____


MGR INŻ. ARCHITEKT
TOMASZ BŁINOWSKI
UPR. BUD. NR EWID.
SW-34/2007




TREŚĆ RYSUNKU: _____ NR RYSUNKU: _____

RZUT WIĘZBY
DACHOWEJ


A.3

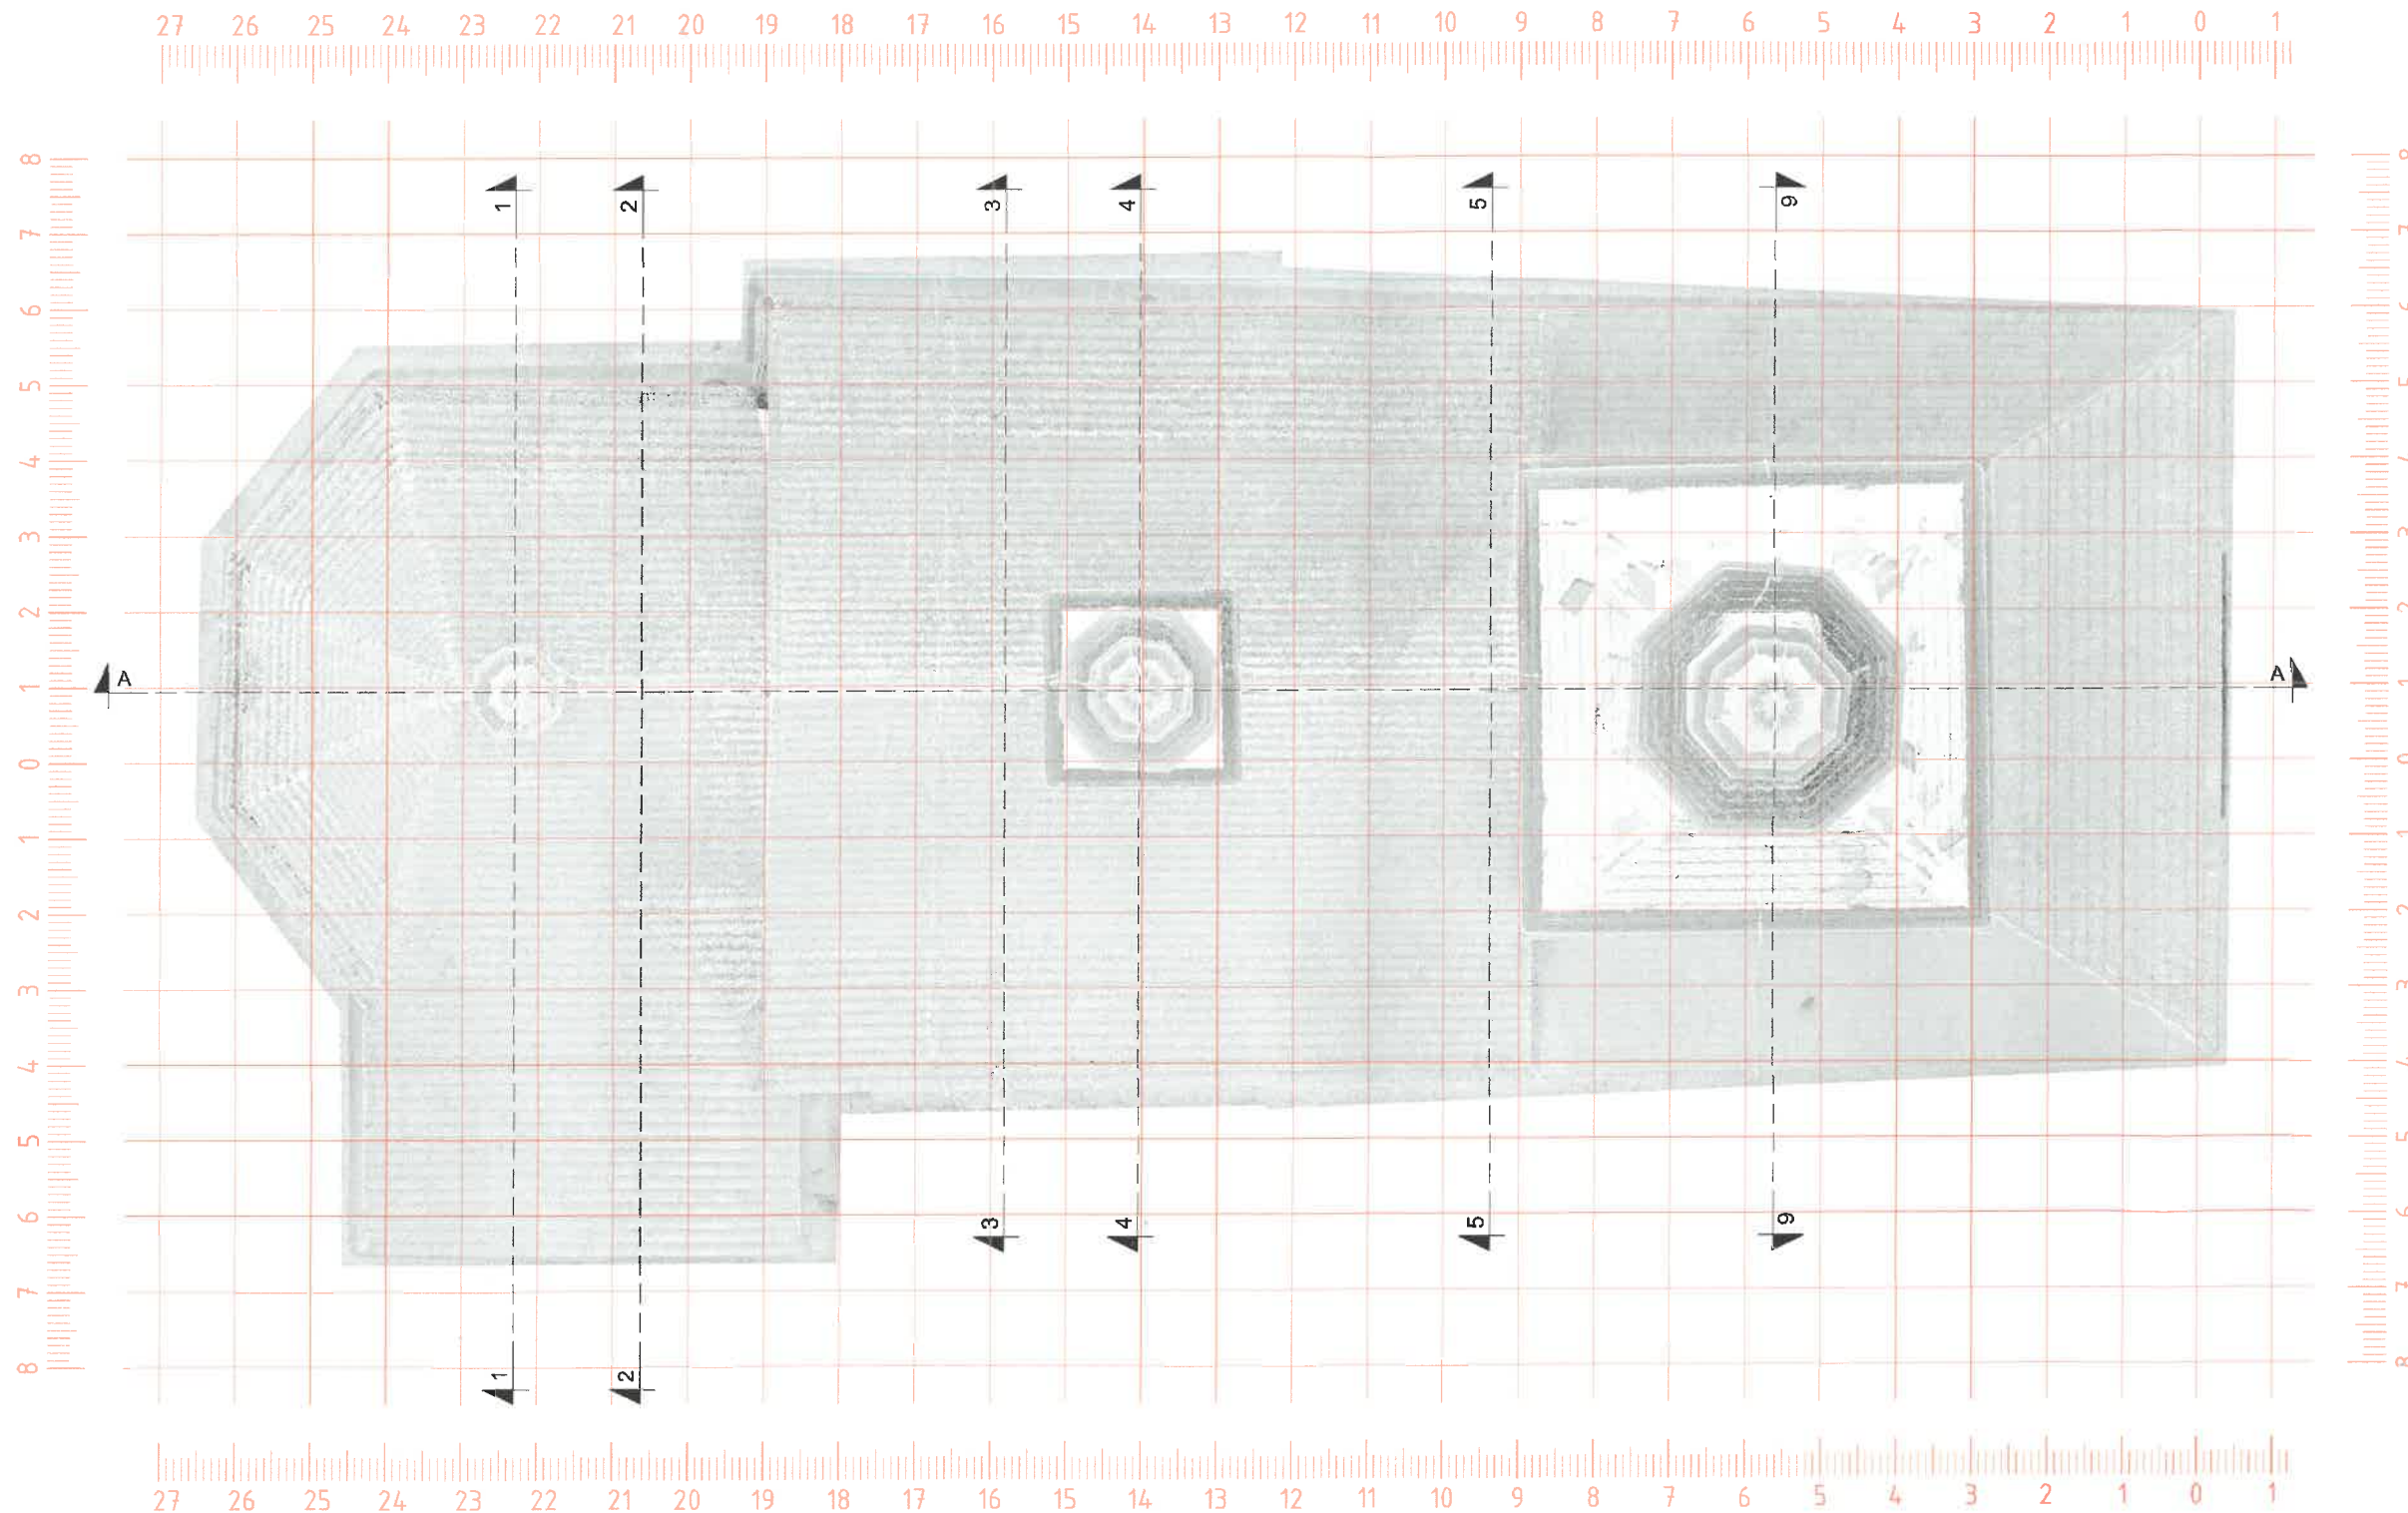STAROSTWO POWIATOWE
w Gorlicach
38-300 Gorlice, ul. Biecka 3
skr. poczt. 88



	
<small>FIRMA ARCHITEKTURA FIRMA PROJEKTOWO-USŁUGOWA UL. CHOPINA 25/10 30-049 KRAKÓW TEL. 607916627 froformaarchitektura@gmail.com</small>	
OBIEKT: REMONT KONSERWATORSKI DAWNEJ CERKWI GRECOKATOLICKIEJ PW. ŚW. ŚW. KOSMY I DAMIANA W MĘCINA WIELKIEJ WRAZ Z OGRODZENIEM	
ADRES BUDOWY: DZIAŁKA NR 483 JEDN. EWID.: 120509_2 OBREB: 0007 MĘCINA WIELKA	
INWESTOR: PARAFIA RZYMSKOKATOLICKA PW. ŚW. ŚW. KOSMY I DAMIANA MĘCINA WIELKA 39 38-307 SEKOWA	
BRANŻA:	ARCHITEKTURA
SKALA:	1 : 100
FAZA:	PROJEKT BUDOWLANY
DATA:	MAJ 2024
PROJEKTANT GŁÓWNY:	PODPIS:
MGR INŻ. ARCHITEKT WOJCIECH FRACZEK UPR. BUD. NR EWID. AB.III.7131-85/01	
SPRAWDZAJĄCY	PODPIS:
MGR INŻ. ARCHITEKT TOMASZ BLINOWSKI UPR. BUD. NR EWID. SW-34/2007	
TREŚĆ RYSUNKU:	NR RYSUNKU:
RZUT DACHU	A.4

STAROSTWO POWIATOWE
w Gorlicach
38-300 Gorlice, ul. Biecka 3
skr. poczt. 88

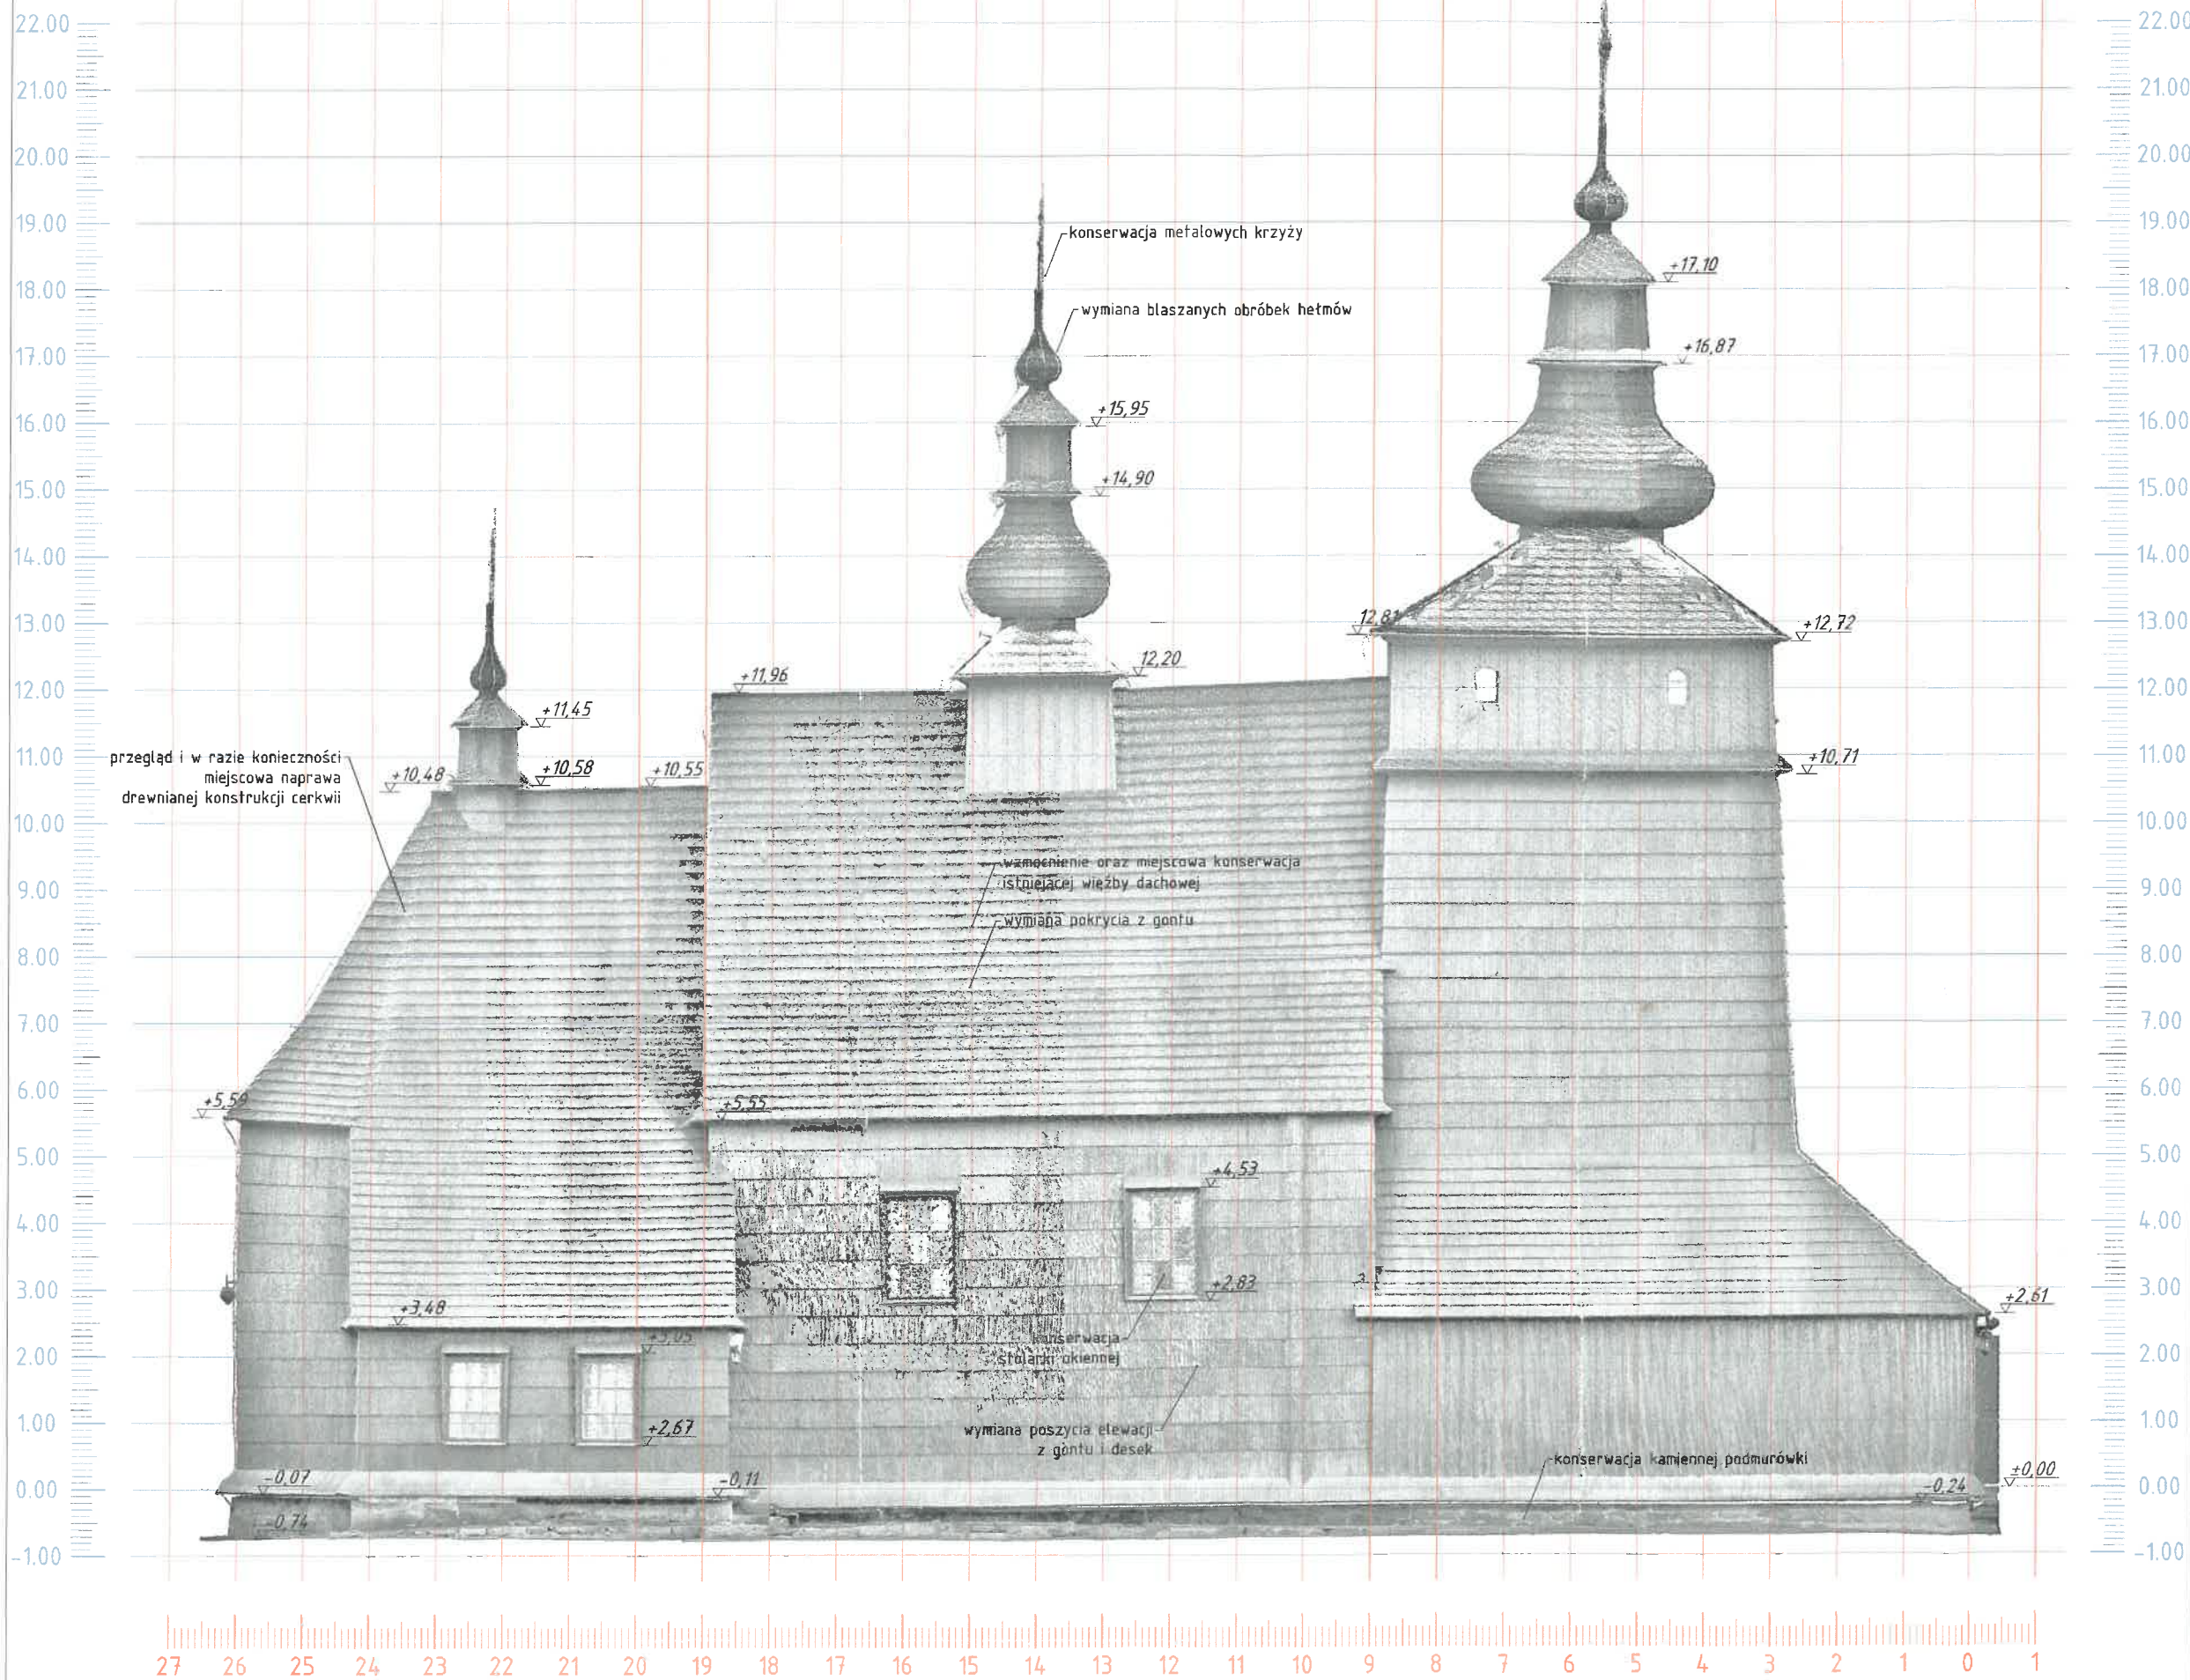

FROFORMA ARCHITEKTURA
FIRMA PROJEKTOWO-USŁUGOWA
UL. CHOPINA 25/10 30-049 KRAKÓW
TEL. 607916627 froformaarchitektura@gmail.com

OBIEKT:
REMONT KONSERWATORSKI DAWNEJ
CERKWI GREKOKATOLICKIEJ PW. ŚW. ŚW.
KOSMY I DAMIANA W MĘCINA WIELKIEJ
WRAZ Z OGRODZENIEM

ADRES BUDOWY:
DZIAŁKA NR 483
JEDN. EWID.: 120509_2
OBRĘB: 0007 MĘCINA WIELKA

INWESTOR:
PARAFIA RZYMSKOKATOLICKA
PW. ŚW. ŚW. KOSMY I DAMIANA
MĘCINA WIELKA 39
38-307 SEKOWA

BRANŻA: ARCHITEKTURA
SKALA: 1 : 100
FAZA: PROJEKT BUDOWLANY
DATA: MAJ 2024

PROJEKTANT GŁÓWNY: MGR INŻ. ARCHITEKT
WOJCIECH FRACZEK
UPR. BUD. NR EWID.
AB.III.7131-85/01

PODPIS:


SPRAWDZAJĄCY: MGR INŻ. ARCHITEKT
TOMASZ BLINOWSKI
UPR. BUD. NR EWID.
SW-34/2007

PODPIS:

TREŚĆ RYSUNKU: ELEWACJA
PÓŁNOCNA

NR RYSUNKU: A.5

STAROSTWO POWIATOWE
w Gorlicach
38-300 Gorlice, ul. Biecka 3
skr. poczt. 88

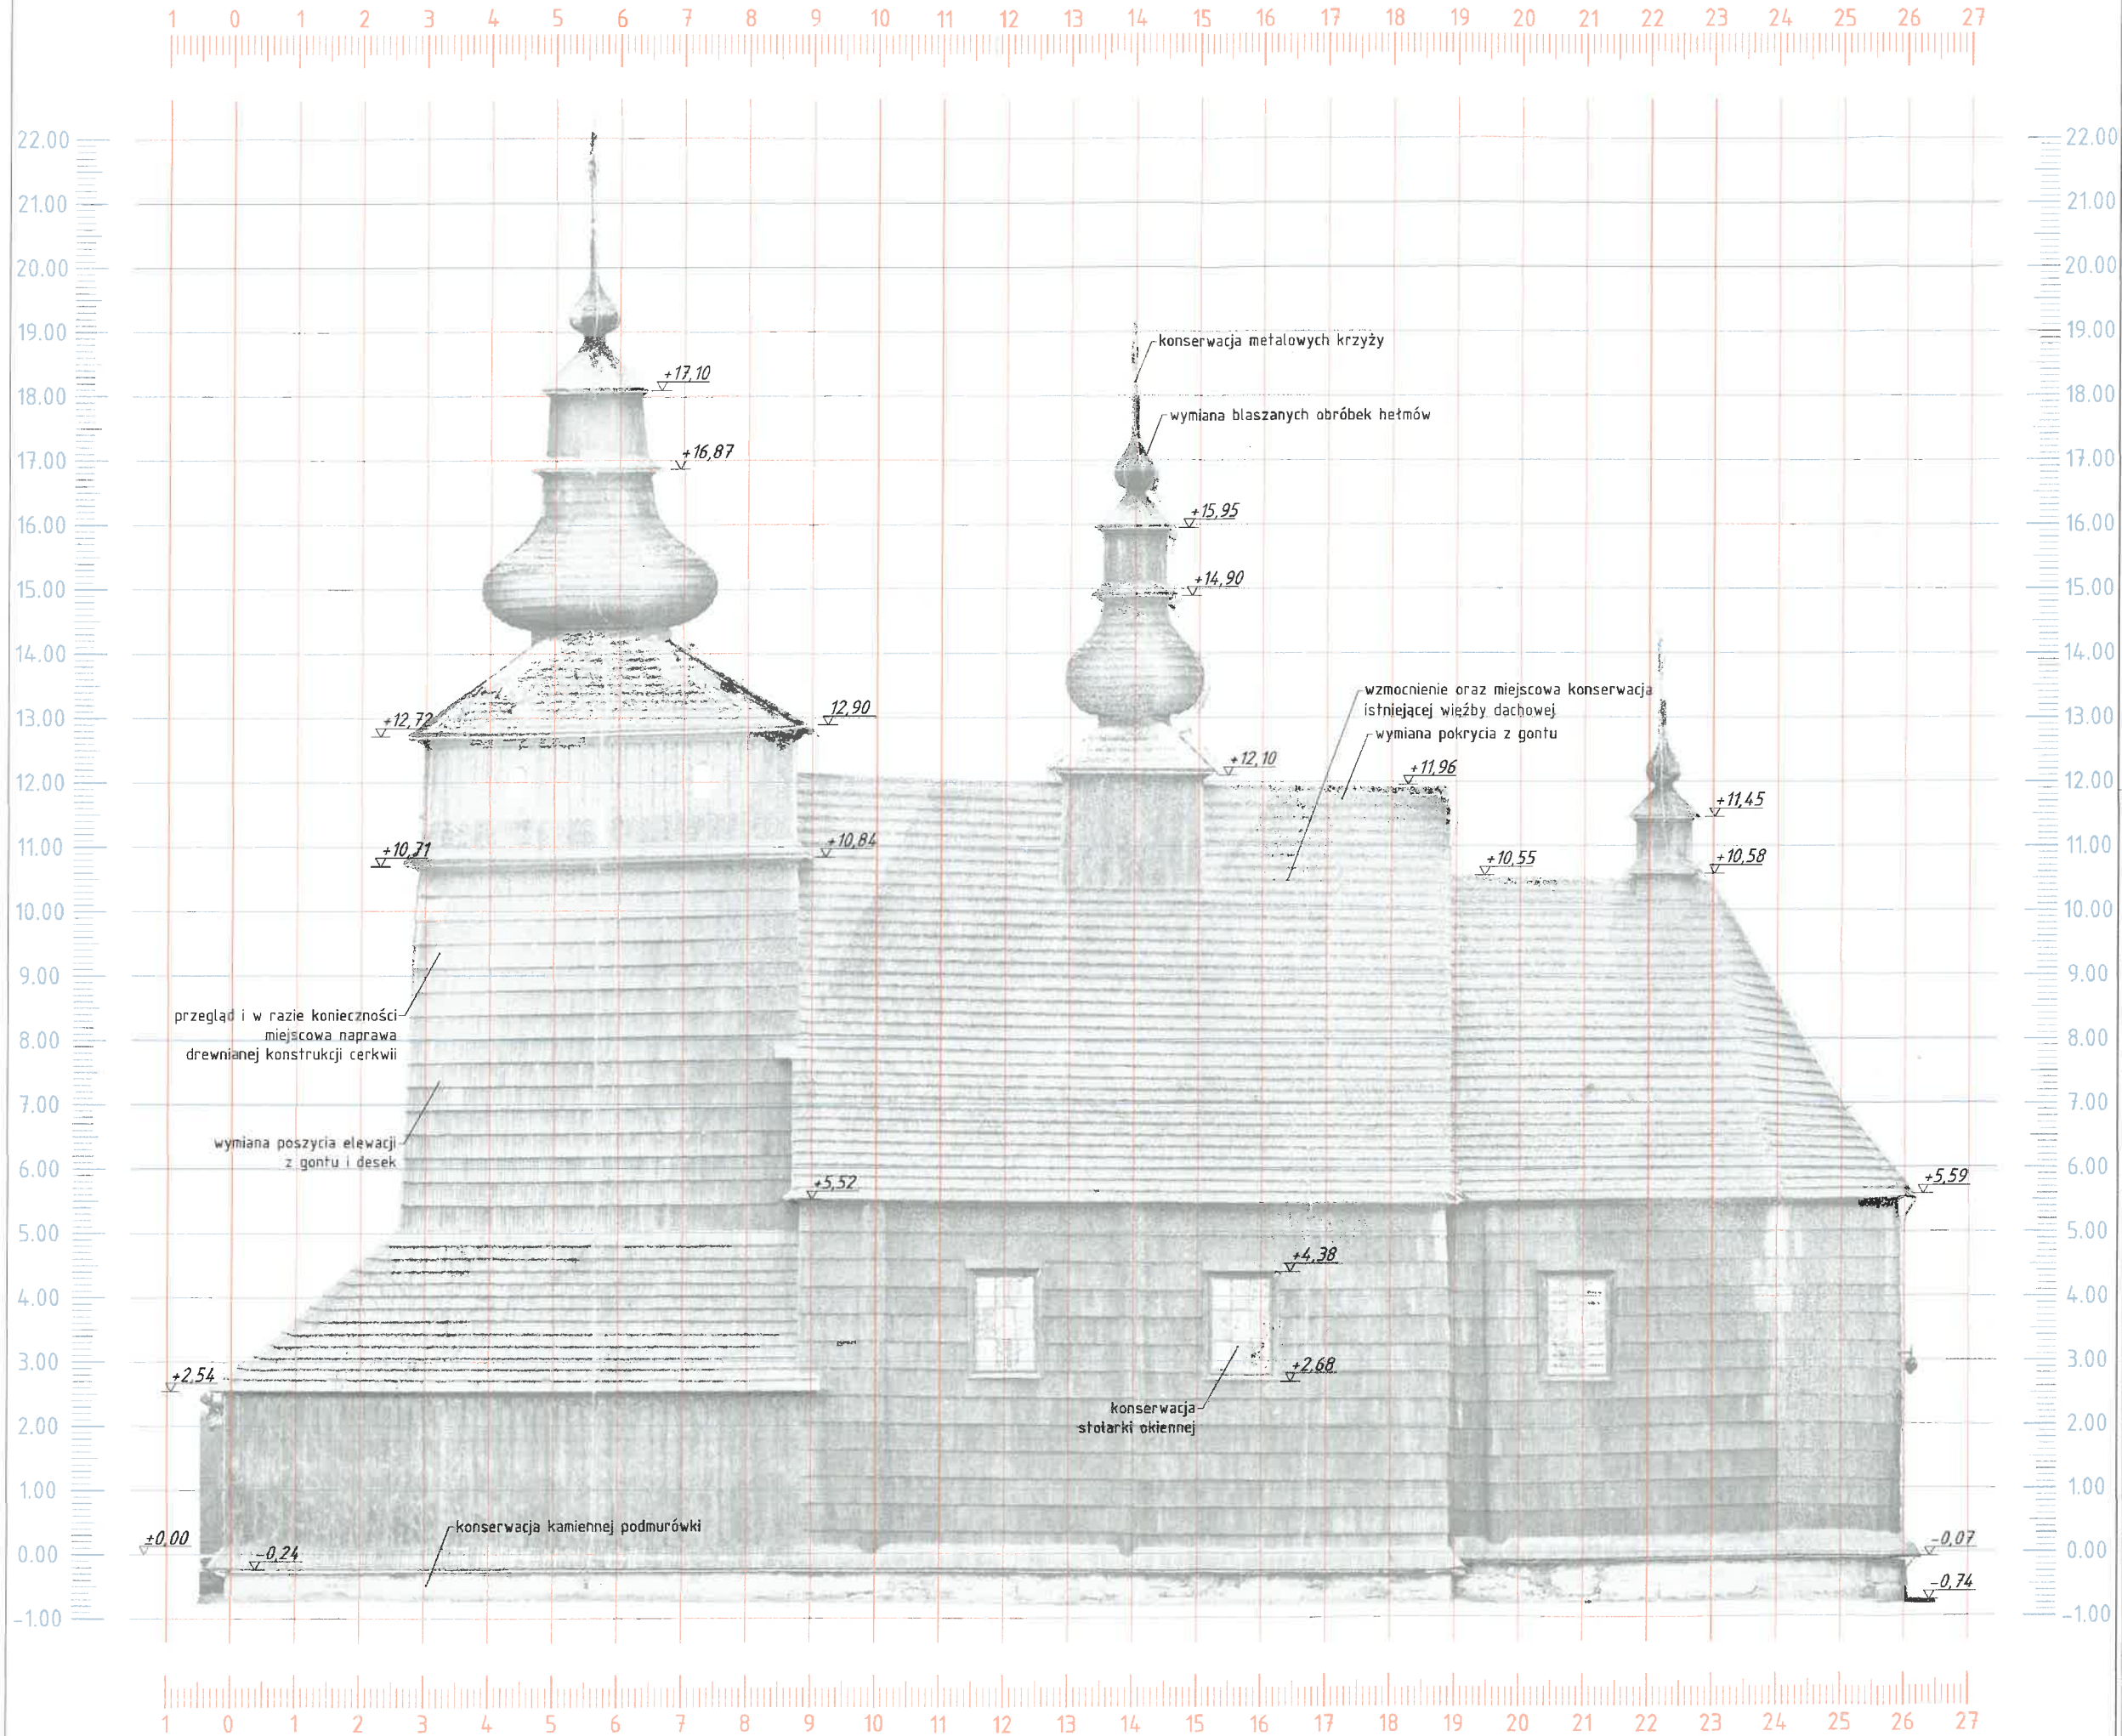

FROFORMA ARCHITEKTURA
FIRMA PROJEKTOWO-USŁUGOWA
UL. CHOPINA 25/10 30-049 KRAKÓW
TEL. 607916627 froformaarchitektura@gmail.com

OBIEKT:
REMONT KONSERWATORSKI DAWNEJ
CERKWI GREKOKATOLICKIEJ PW. ŚW. ŚW.
KOSMY I DAMIANA W MĘCINIE WIELKIEJ
WRAZ Z OGRODZENIEM

ADRES BUDOWY:
DZIAŁKA NR 483
JEDN. EWID.: 120509_2
OBRĘB: 0007 MĘCINA WIELKA

INWESTOR:
PARAFIA RZYMSKOKATOLICKA
PW. ŚW. ŚW. KOSMY I DAMIANA
MĘCINA WIELKA 39
38-307 SEKOWA

BRANŻA: ARCHITEKTURA
SKALA: 1 : 100
FAZA: PROJEKT BUDOWLANY
DATA: MAJ 2024

PROJEKTANT GŁÓWNY: MGR INŻ. ARCHITEKT
WOJCIECH FRACZEK
UPR. BUD. NR EWID.
AB.III.7131-85/01

PODPIS:


SPRAWDZAJĄCY: MGR INŻ. ARCHITEKT
TOMASZ BLINOWSKI
UPR. BUD. NR EWID.
SW-34/2007

PODPIS:

TREŚĆ RYSUNKU: NR RYSUNKU:

ELEWACJA
POŁUDNIOWA A.6

STAROSTWO POWIATOWE
w Gorlicach
38-300 Gorlice, ul. Biecka 3
skr. poczt. 88

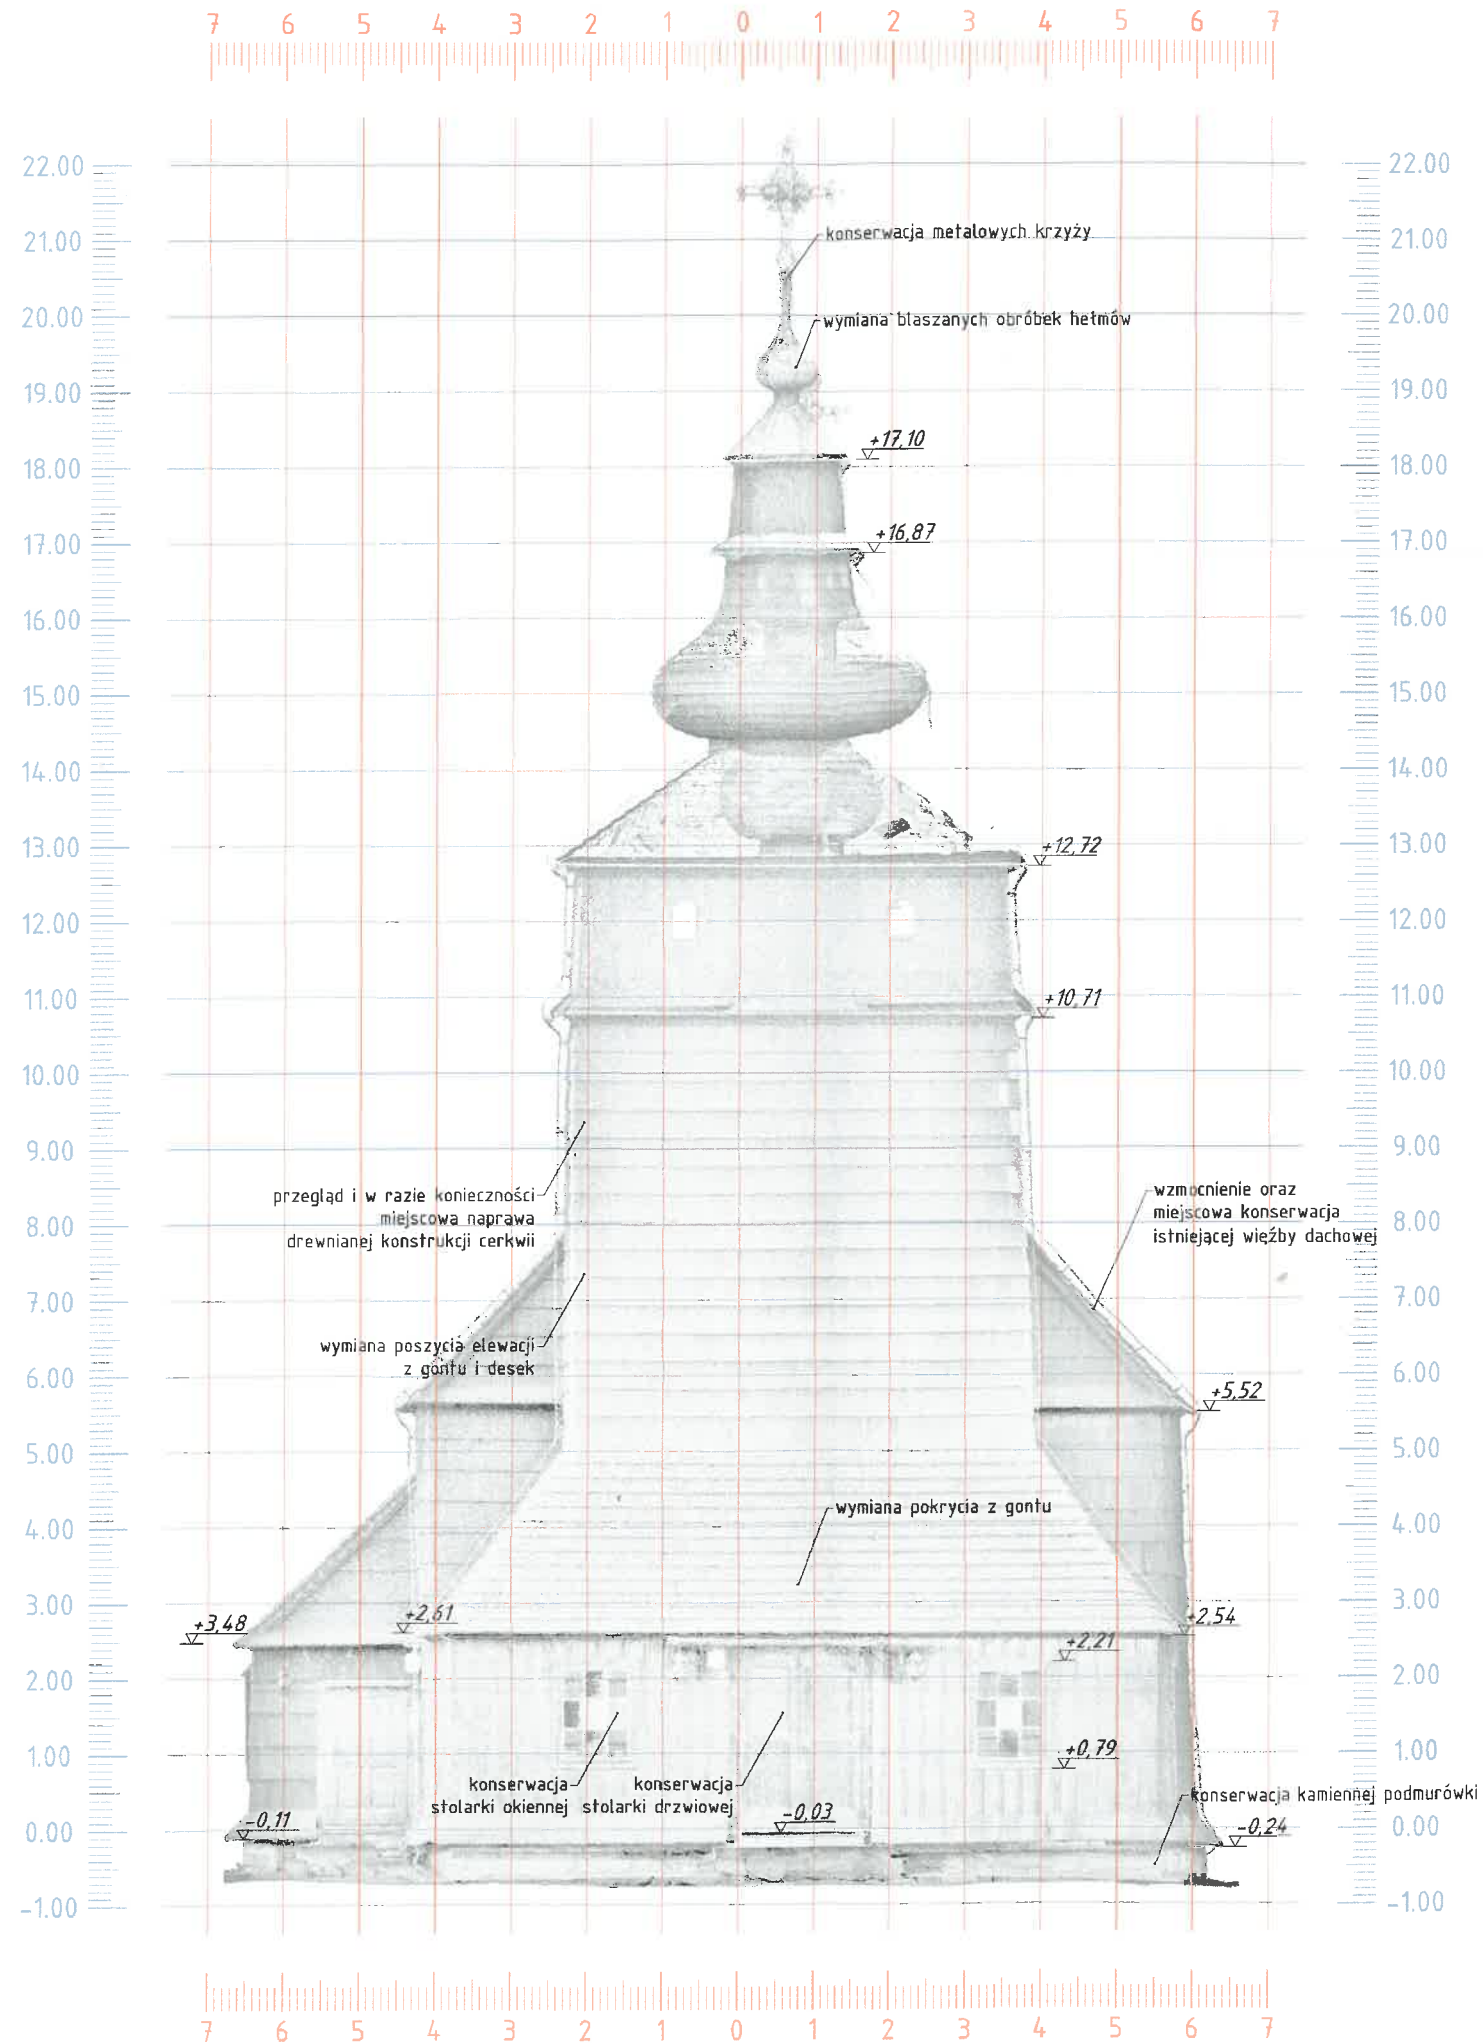

form
ARCHITEKTURA

PROFORMA ARCHITEKTURA
FIRMA PROJEKTOWO-USŁUGOWA
UL. CHOPINA 25/1D 30-049 KRAKÓW
TEL. 607916627 proformaarchitektura@gmail.com

OBIEKT:

REMONT KONSERWATORSKI DAWNEJ
CERKWI GREKOKATOLICKIEJ PW. ŚW. ŚW.
KOSMY I DAMIANA W MĘCINA WIELKIEJ
WRAZ Z OGRODZENIEM

ADRES BUDOWY:

DZIAŁKA NR 483
JEDN. EWID.: 120509_2
OBREB: 0007 MĘCINA WIELKA

INWESTOR:

PARAFIA RZYMSKOKATOLICKA
PW. ŚW. ŚW. KOSMY I DAMIANA
MĘCINA WIELKA 39
38-307 SĘKOWA

BRANŻA: ARCHITEKTURA

SKALA: 1 : 100

FAZA: PROJEKT BUDOWLANY

DATA: MAJ 2024

PROJEKTANT GŁÓWNY:

MGR INŻ. ARCHITEKT
WOJCIECH FRACZEK
UPR. BUD. NR EWID.
AB.III.7131-85/01

PODPIS:

SPRAWDZAJĄCY

MGR INŻ. ARCHITEKT
TOMASZ BLINOWSKI
UPR. BUD. NR EWID.
SW-34/2007

PODPIS:


TREŚĆ RYSUNKU:

ELEWACJA
ZACHODNIA

NR RYSUNKU:

A.7

STAROSTWO POWIATOWE
w Gorlicach
38-300 Gorlice, ul. Biecka 3
skr. poczt. 88

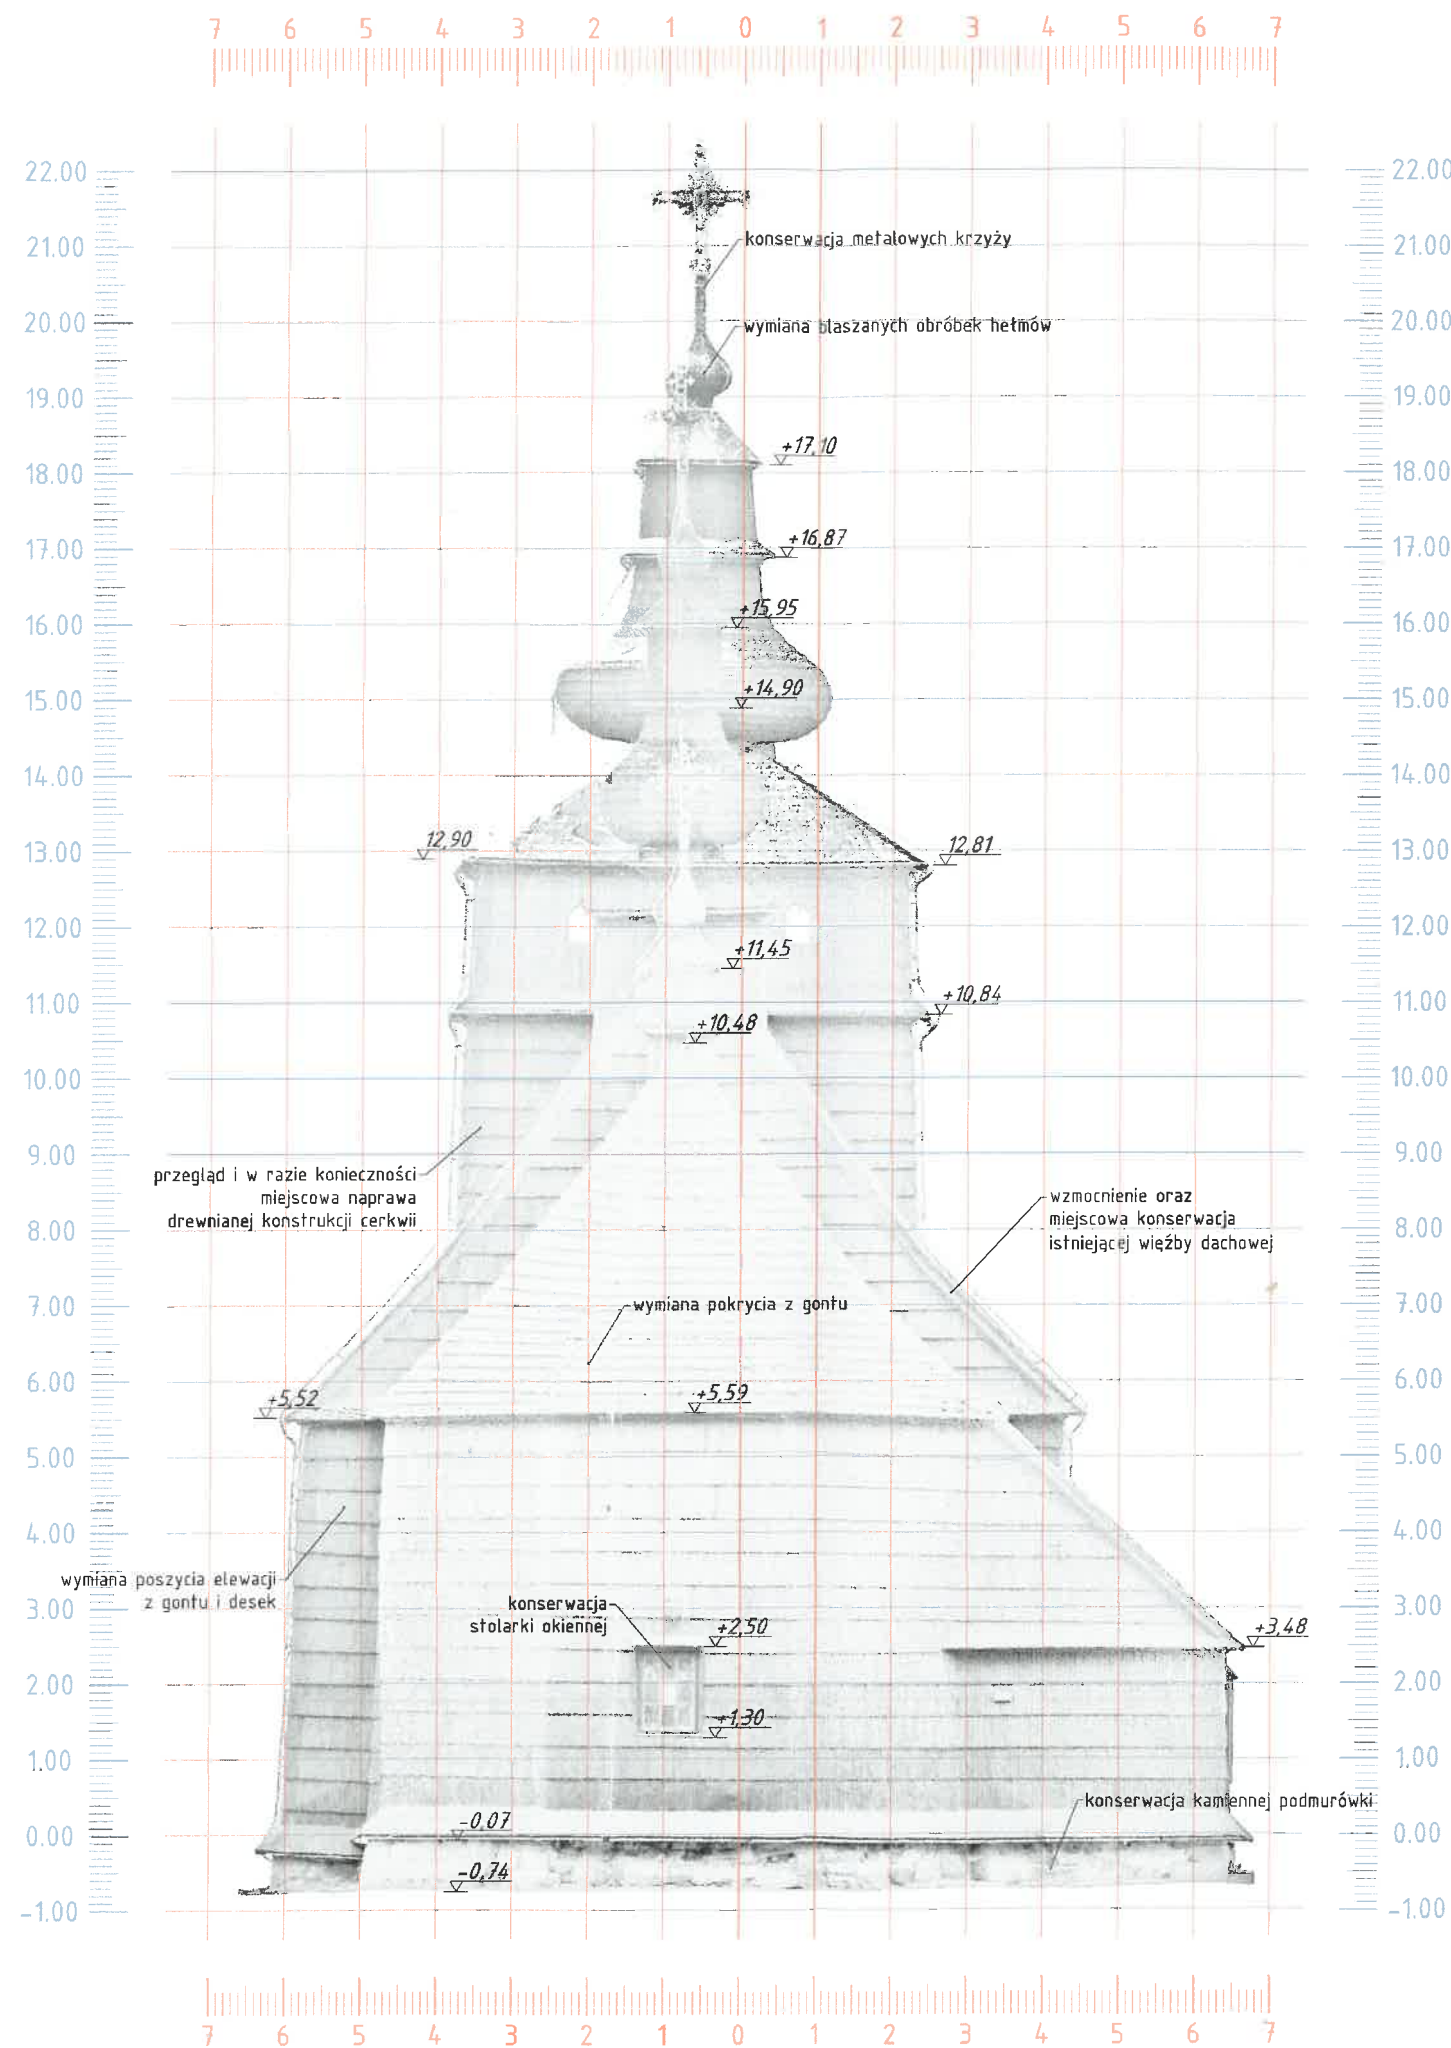

form
ARCHITEKTURA

FROFORMA ARCHITEKTURA
FIRMA PROJEKTOWO-USŁUGOWA
UL. CHOPINA 25/10 30-049 KRAKÓW
TEL. 607916627 froformaarchitektura@gmail.com

OBIEKT:

REMONT KONSERWATORSKI DAWNEJ
CERKWI GREKOKATOLICKIEJ PW. ŚW. ŚW.
KOSMY I DAMIANA W MĘCINA WIELKIEJ
WRAZ Z OGRODZENIEM

ADRES BUDOWY:

DZIAŁKA NR 483
JEDN. EWID.: 120509_2
OBRĘB: 0007 MĘCINA WIELKA

INWESTOR:

PARAFIA RZYMSKOKATOLICKA
PW. ŚW. ŚW. KOSMY I DAMIANA
MĘCINA WIELKA 39
38-307 SĘKOWA

BRANŻA: ARCHITEKTURA

SKALA: 1 : 100

FAZA: PROJEKT BUDOWLANY

DATA: MAJ 2024

PROJEKTANT GŁÓWNY:

MGR INŻ. ARCHITEKT
WOJCIECH FRACZEK
UPR. BUD. NR EWID.
AB.III.7131-85/01

PODPIS:

SPRAWDZAJĄCY

MGR INŻ. ARCHITEKT
TOMASZ BLINOWSKI
UPR. BUD. NR EWID.
SW-34/2007

PODPIS:


TREŚĆ RYSUNKU:

ELEWACJA
WSCHODNIA

NR RYSUNKU:

A.8

27 26 25 24 23 22 21 20 19 18 17 16 15 14 13 12 11 10 9 8 7 6 5 4 3 2 1 0 1

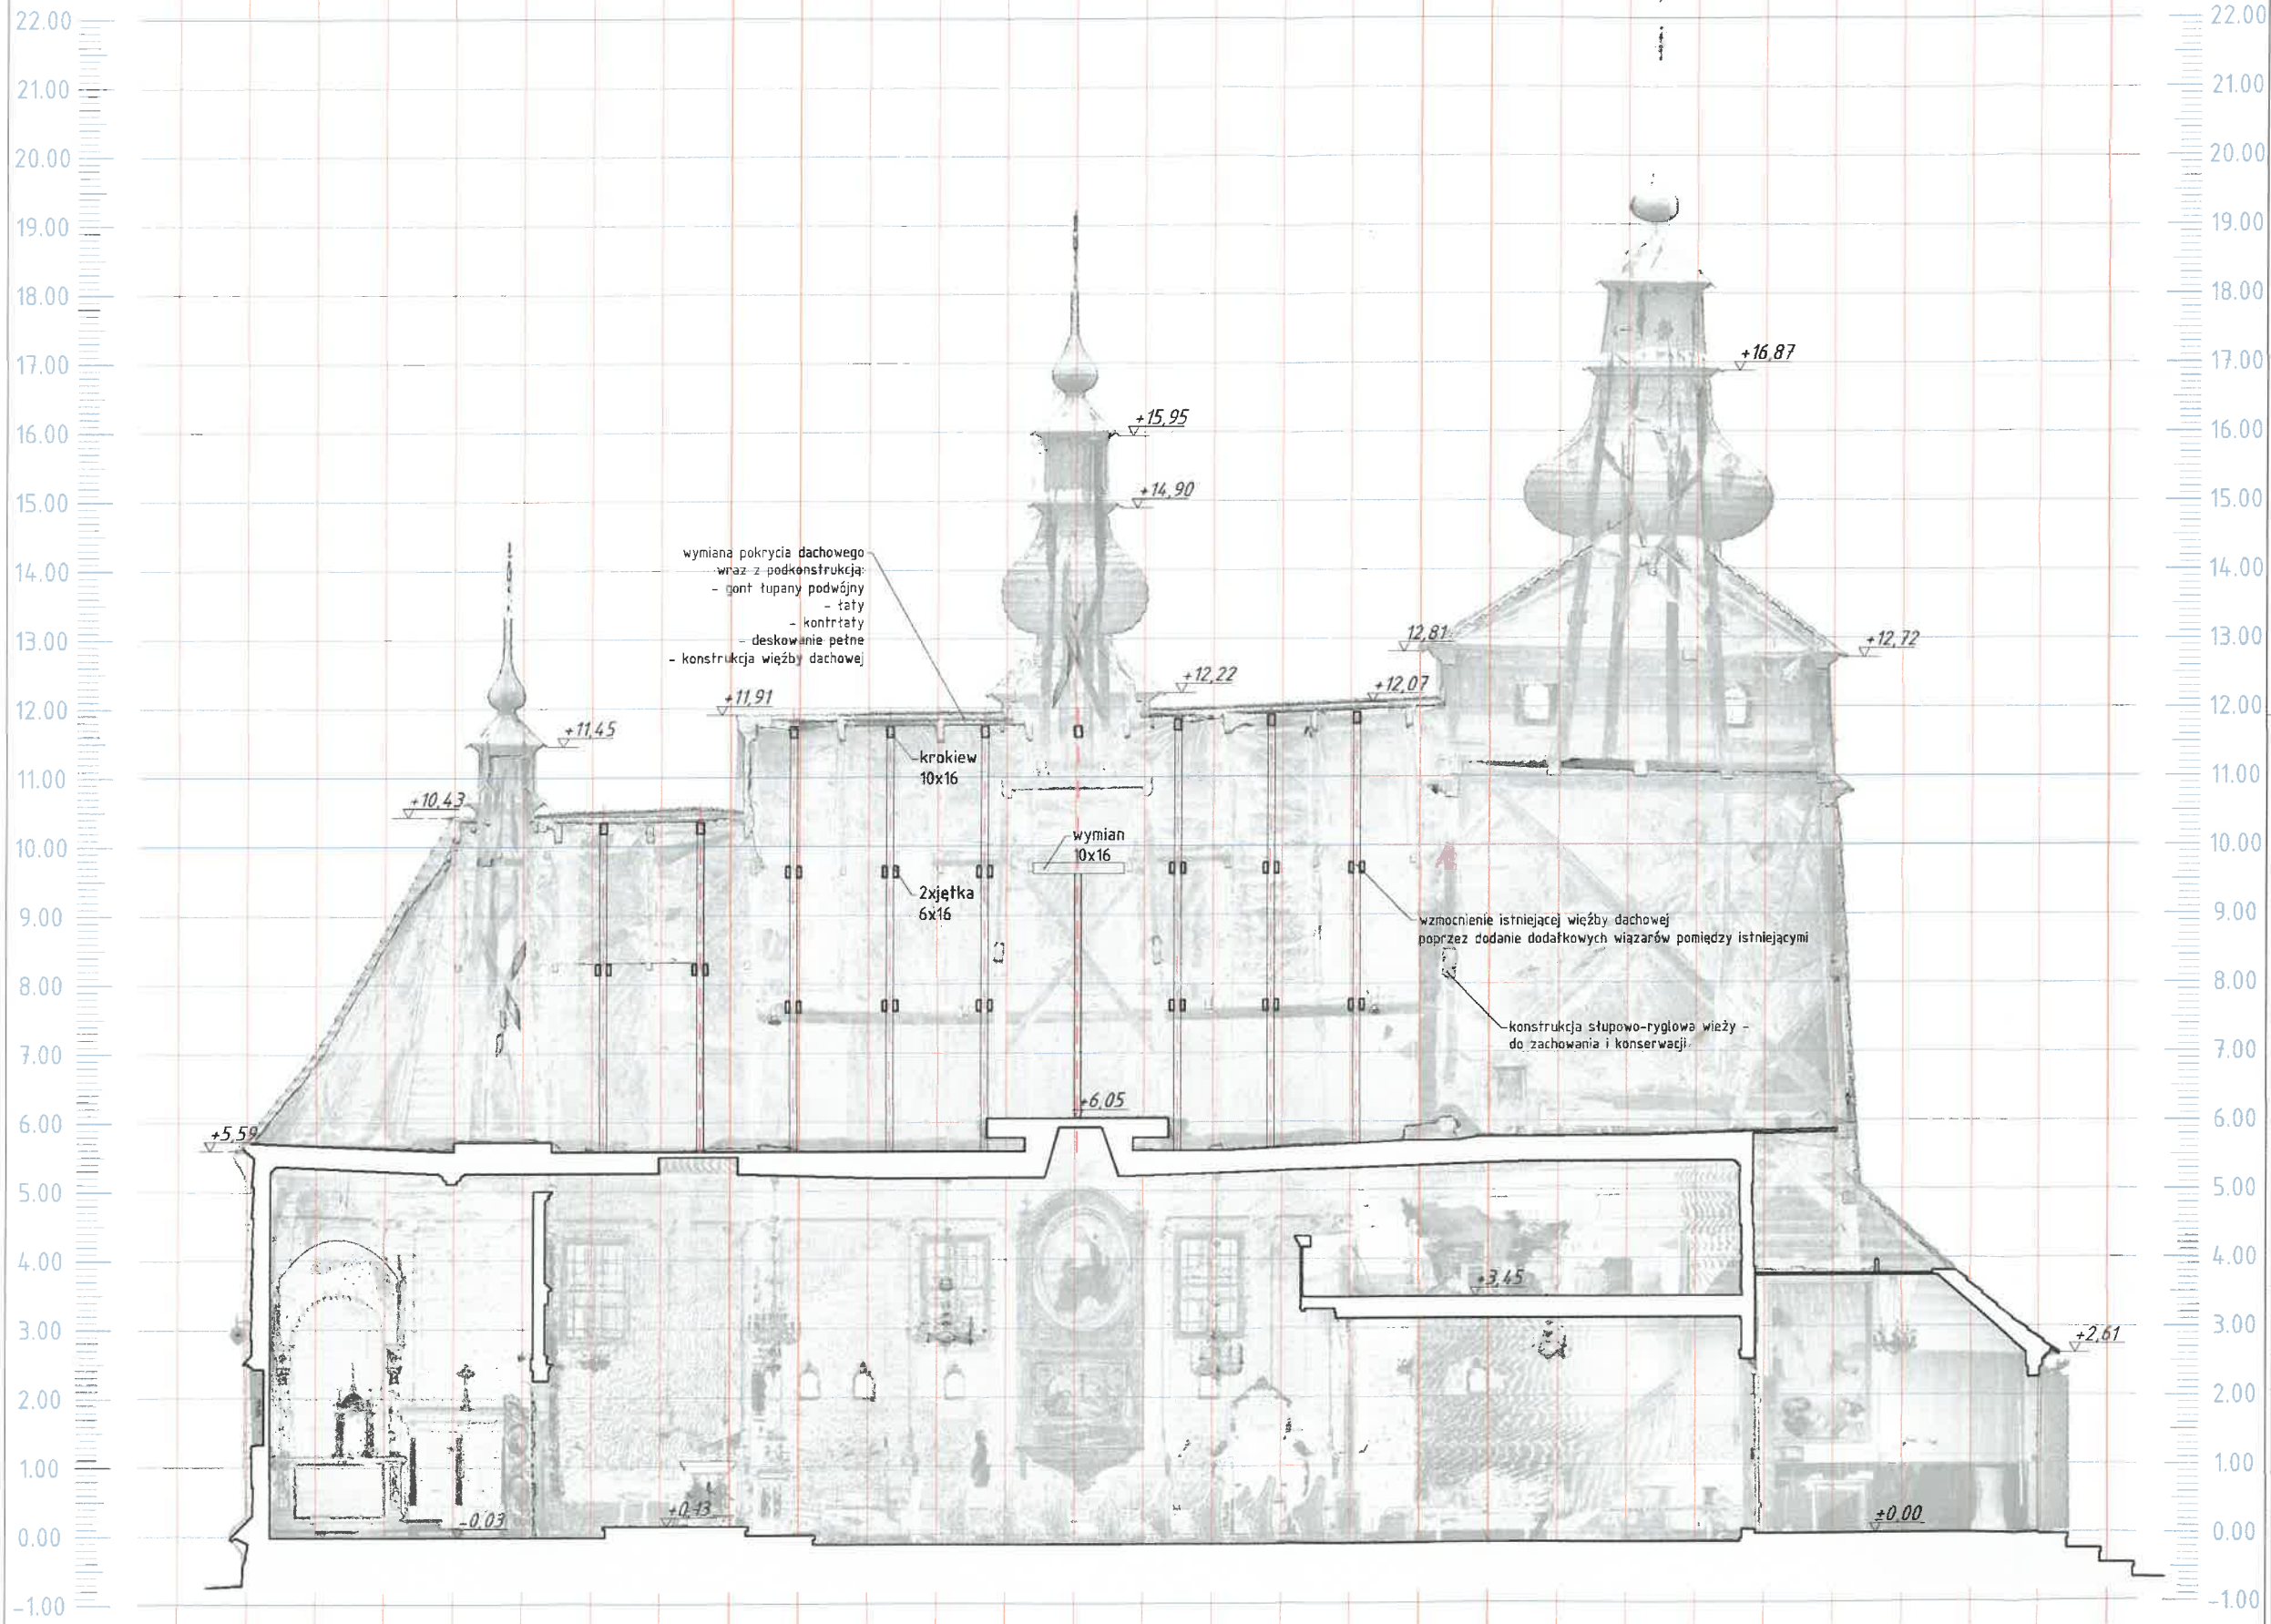

27 26 25 24 23 22 21 20 19 18 17 16 15 14 13 12 11 10 9 8 7 6 5 4 3 2 1 0 1

STAROSTWO POWIATOWE
w Gorlicach
38-300 Gorlice, ul. Biecka 3
skr. poczt. 88



FROFORMA ARCHITEKTURA
FIRMA PROJEKTOWO-USŁUGOWA
UL. CHOPINA 25/10 30-019 KRAKÓW
TEL. 607916627 froformaarchitektura@gmail.com

OBIEKT:

REMONT KONSERWATORSKI DAWNEJ
CERKWI GREKOKATOLICKIEJ PW. ŚW. ŚW.
KOSMY I DAMIANA W MĘCINA WIELKIEJ
WRAZ Z OGRODZENIEM

ADRES BUDOWY:

DZIAŁKA NR 483
JEDN. EWID.: 120509_2
OBREB: 0007 MĘCINA WIELKA

INWESTOR:

PARAFIA RZYMSKOKATOLICKA
PW. ŚW. ŚW. KOSMY I DAMIANA
MĘCINA WIELKA 39
38-307 SĘKOWA

BRANŻA: ARCHITEKTURA

SKALA: 1 : 100

FAZA: PROJEKT BUDOWLANY

DATA: MAJ 2024

PROJEKTANT GŁÓWNY:

MGR INŻ. ARCHITEKT
WOJCIECH FRĄCZEK
UPR. BUD. NR EWID.
AB.III.7131-85/01

PODPIS:

SPRAWDZAJĄCY

MGR INŻ. ARCHITEKT
TOMASZ BLINOWSKI
UPR. BUD. NR EWID.
SW-34/2007


PODPIS:

TREŚĆ RYSUNKU:

NR RYSUNKU:

PRZEKRÓJ A-A

A.9

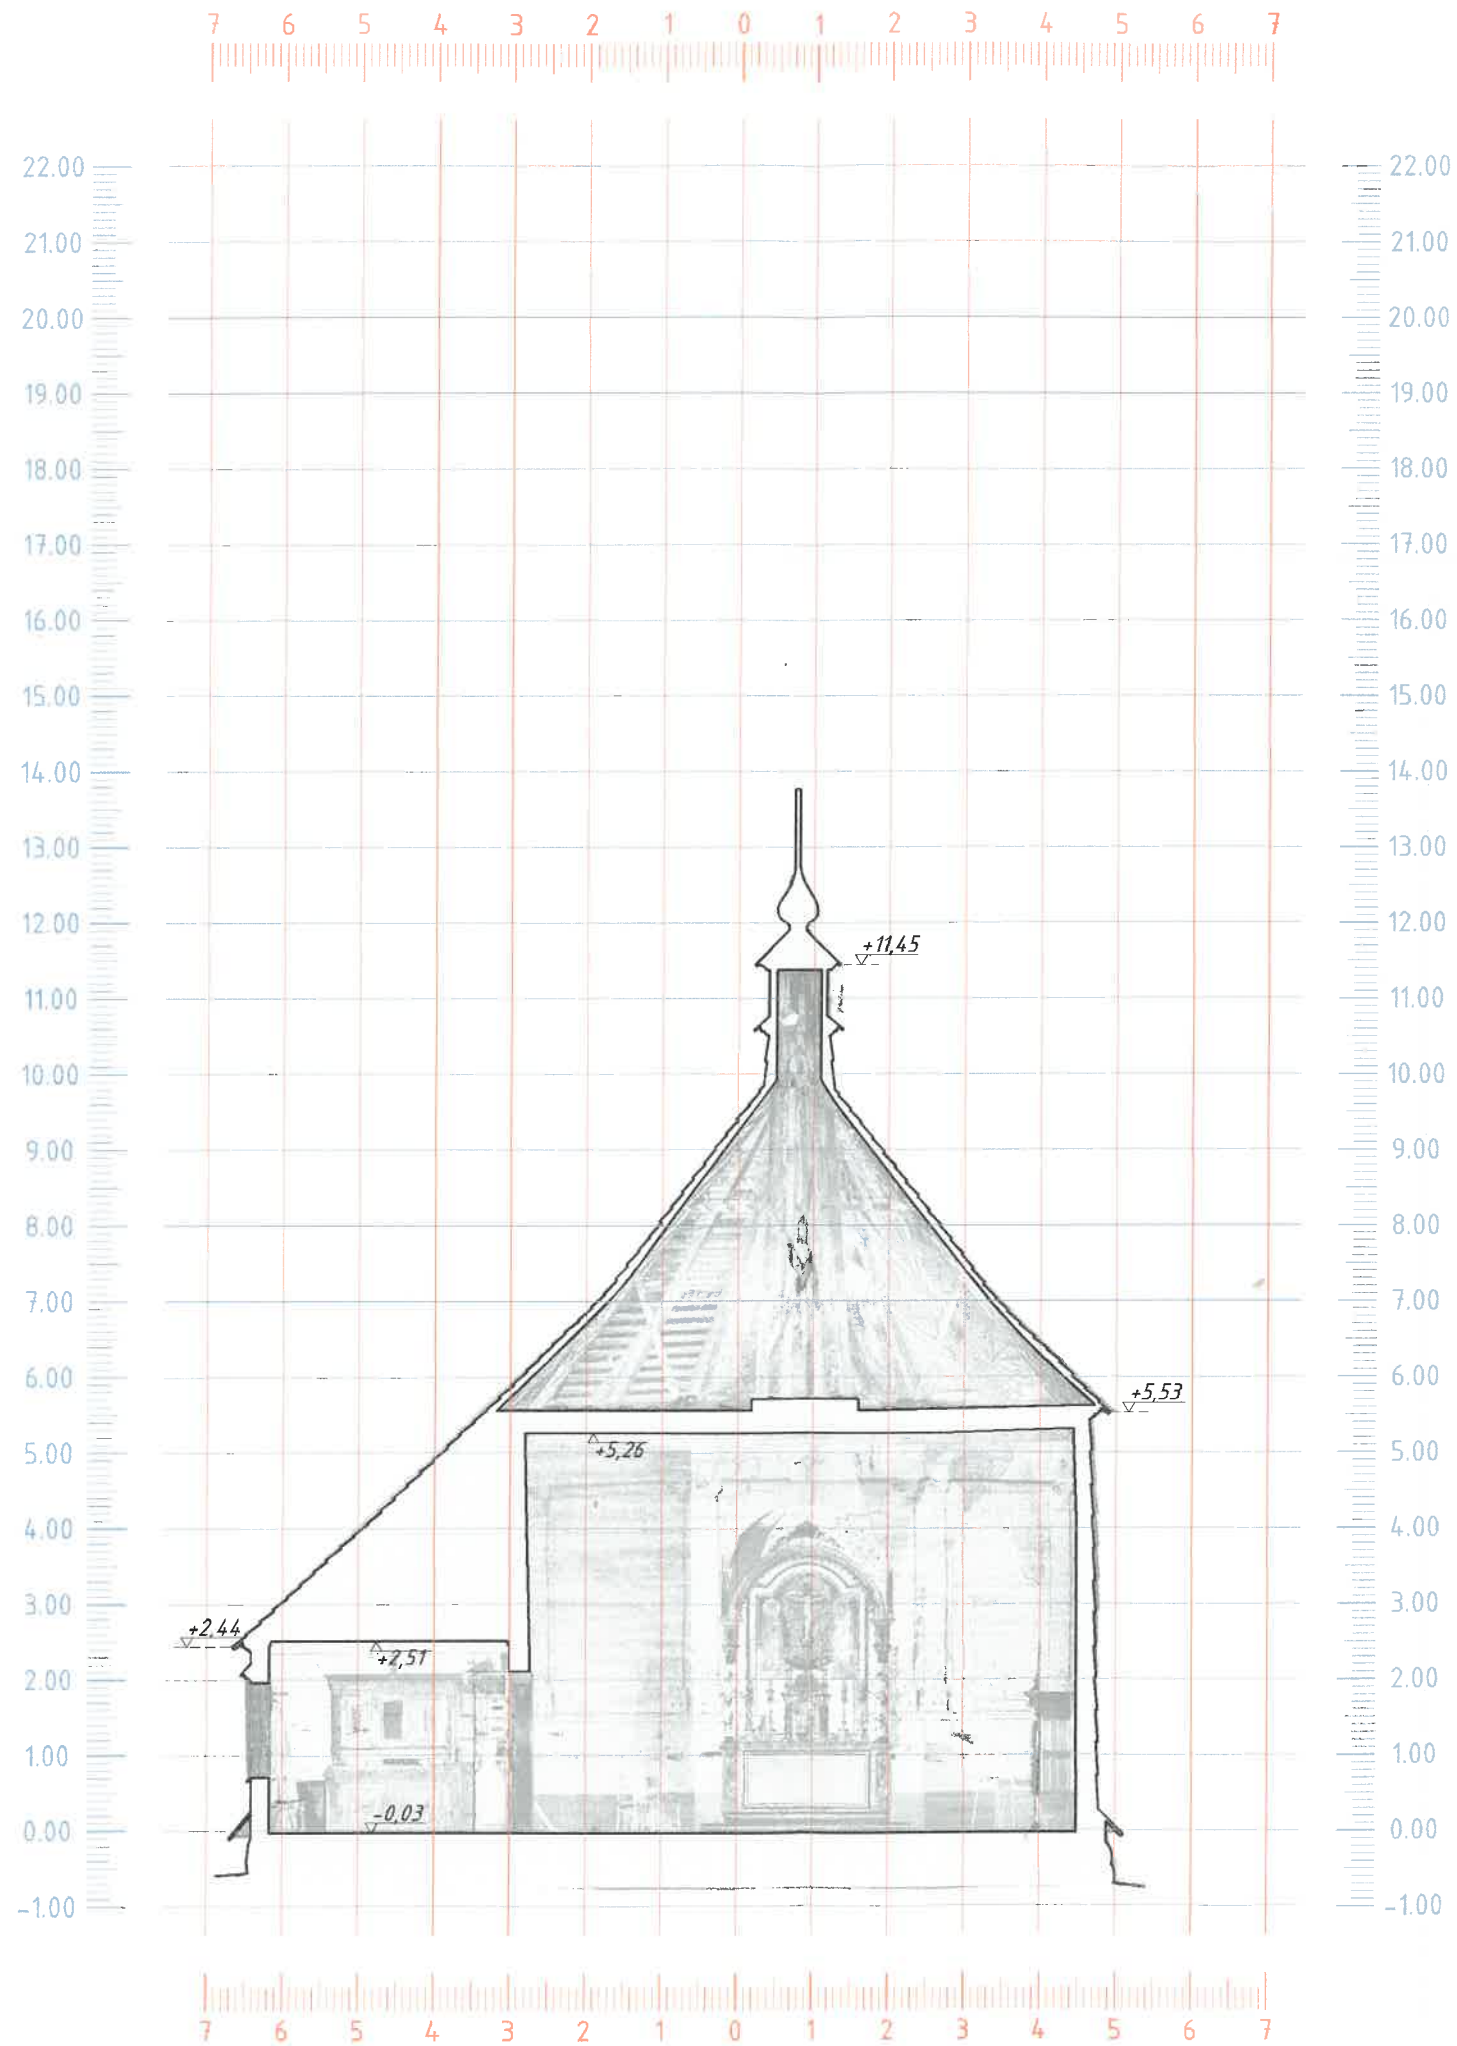

STAROSTWO POWIATOWE
w Gorlicach
38-300 Gorlice, ul. Biecka 3
skr. poczt. 88



FROFORMA ARCHITEKTURA
FIRMA PROJEKTOWO-USŁUGOWA
UL. CHOPINA 25/10 30-049 KRAKÓW
TEL. 607916627 froformaarchitektura@gmail.com

OBIEKT:

REMONT KONSERWATORSKI DAWNEJ
CERKWI GREKOKATOLICKIEJ PW. ŚW. ŚW.
KOSMY I DAMIANA W MĘCINA WIELKIEJ
WRAZ Z OGRODZENIEM

ADRES BUDOWY:

DZIAŁKA NR 483
JEDN. EWID.: 120509_2
OBRĘB: 0007 MĘCINA WIELKA

INWESTOR:

PARAFIA RZYMSKOKATOLICKA
PW. ŚW. ŚW. KOSMY I DAMIANA
MĘCINA WIELKA 39
38-307 SEKOWA

BRANŻA: ARCHITEKTURA

SKALA: 1 : 100

FAZA: PROJEKT BUDOWLANY

DATA: MAJ 2024

PROJEKTANT GŁÓWNY:

MGR INŻ. ARCHITEKT
WOJCIECH FRĄCZEK
UPR. BUD. NR EWID.
AB.III.7131-85/01

PODPIS:

SPRAWDZAJĄCY

MGR INŻ. ARCHITEKT
TOMASZ BLINOWSKI
UPR. BUD. NR EWID.
SW-34/2007


PODPIS:

TREŚĆ RYSUNKU:

NR RYSUNKU:

PRZEKRÓJ 1-1

A.10

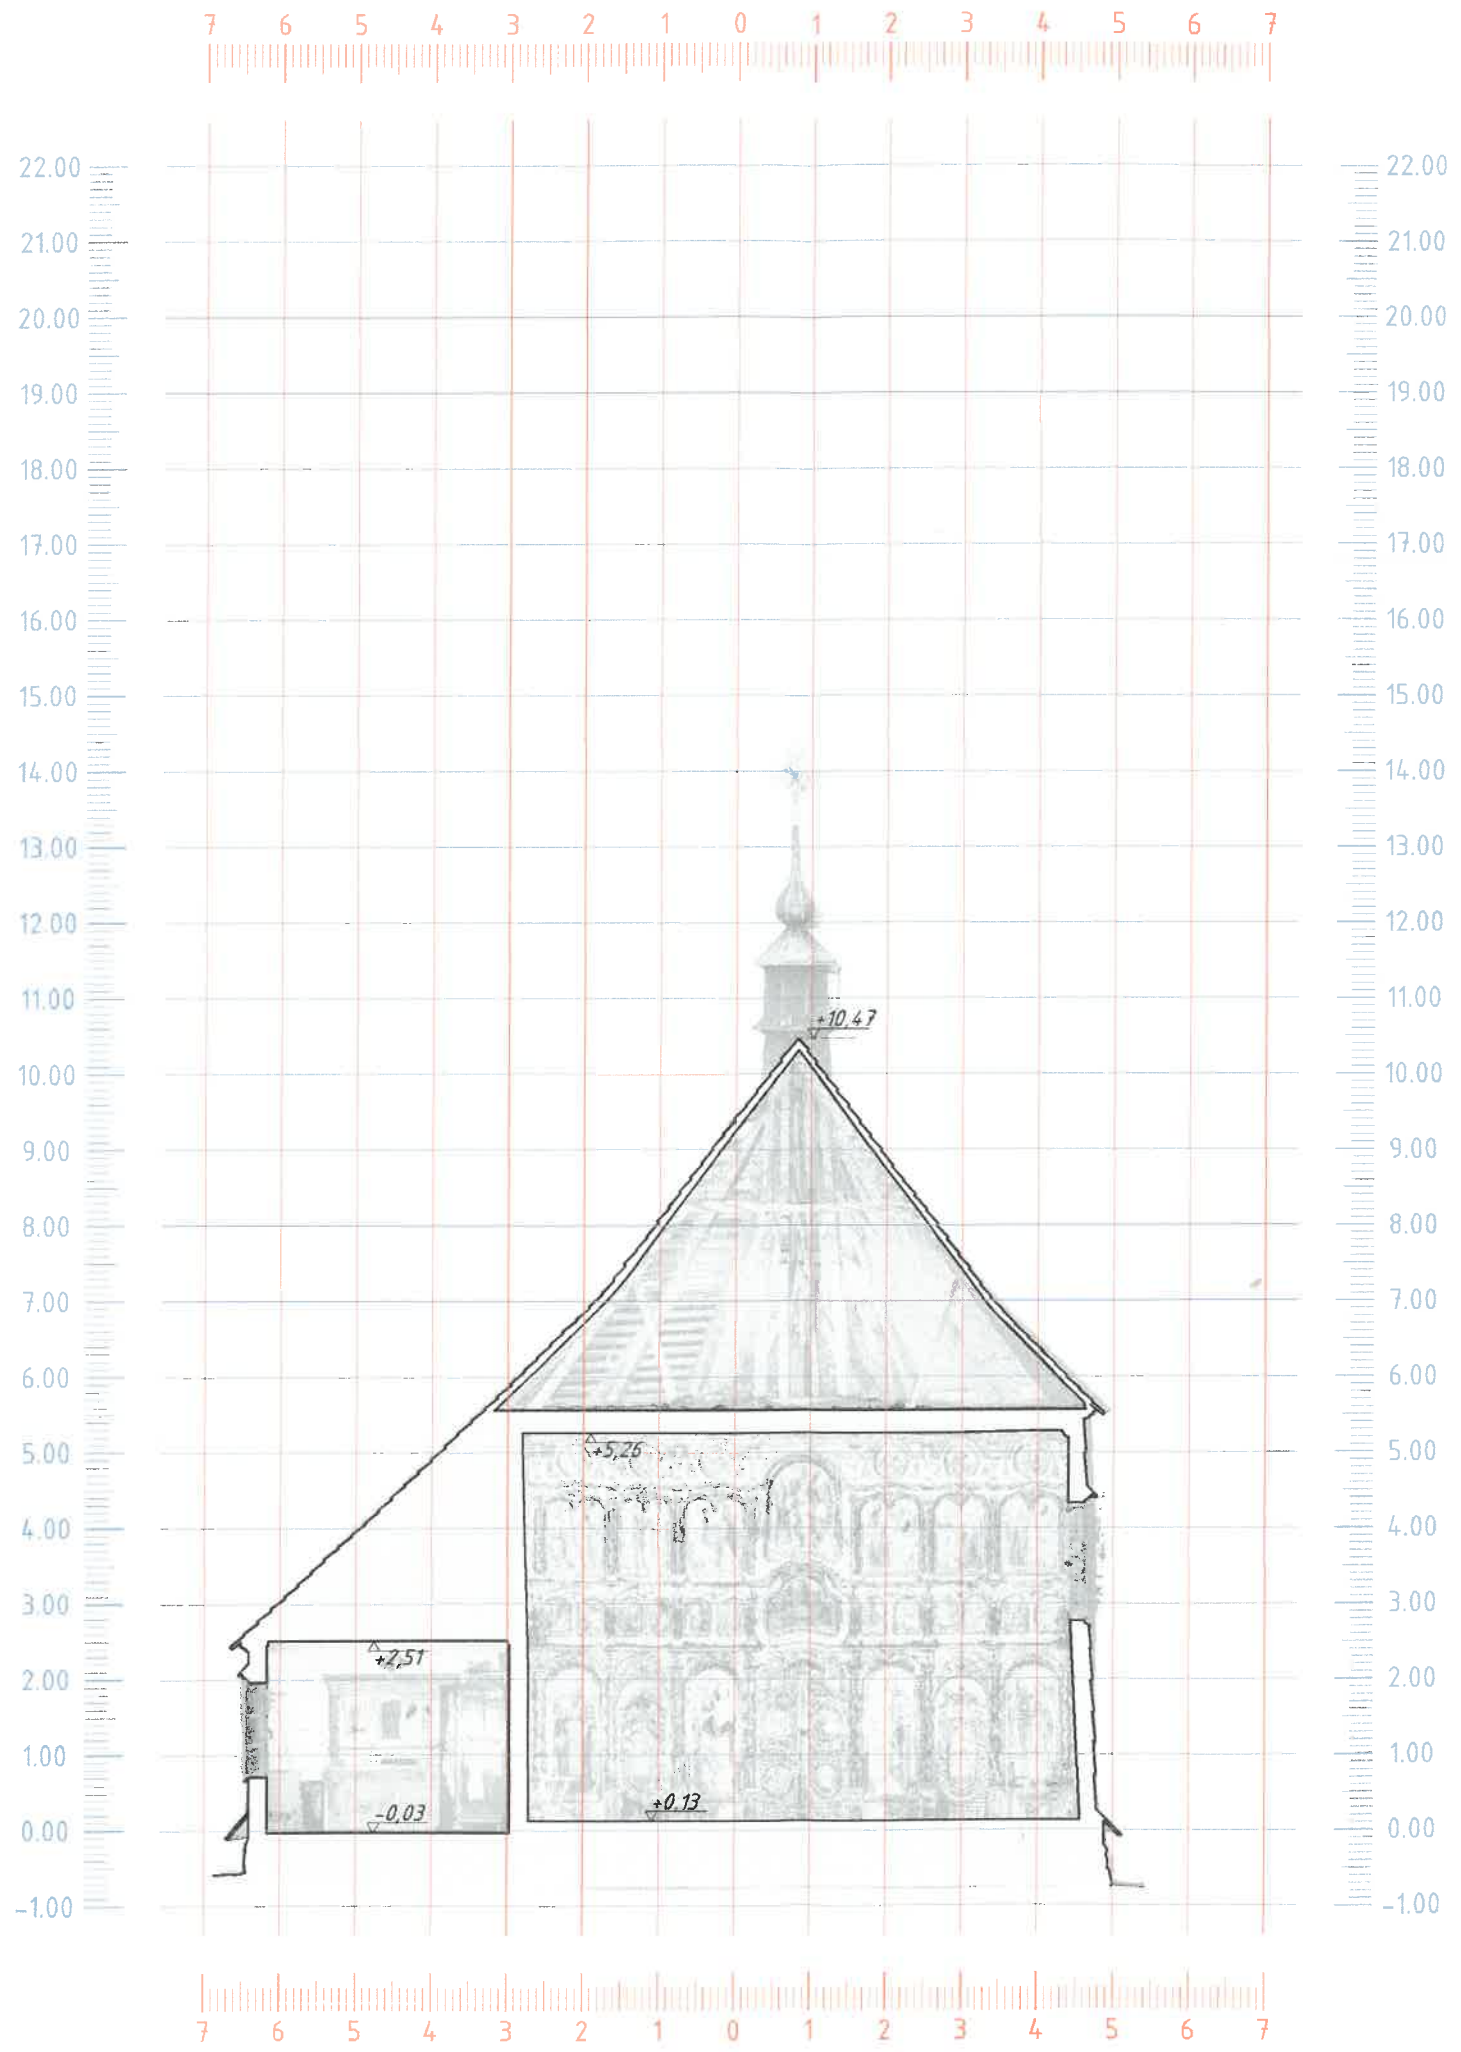

STAROSTWO POWIATOWE
w Gorlicach
38-300 Gorlice, ul. Biecka 3
skr. poczt. 88



FROFORMA ARCHITECTURA
FIRMA PROJEKTOWO-USŁUGOWA
UL. CHOPINA 25/10 30-049 KRAKÓW
TEL. 607916627 froformaarchitektura@gmail.com

OBIEKT:
REMONT KONSERWATORSKI DAWNEJ
CERKWI GREKOKATOLICKIEJ PW. ŚW. ŚW.
KOSMY I DAMIANA W MĘCINA WIELKIEJ
WRAZ Z OGRODZENIEM

ADRES BUDOWY:
DZIAŁKA NR 483
JEDN. EWID.: 120509_2
OBRĘB: 0007 MĘCINA WIELKA

INWESTOR:
PARAFIA RZYMSKOKATOLICKA
PW. ŚW. ŚW. KOSMY I DAMIANA
MĘCINA WIELKA 39
38-307 SĘKOWA

BRANŻA: ARCHITEKTURA

SKALA: 1 : 100

FAZA: PROJEKT BUDOWLANY

DATA: MAJ 2024

PROJEKTANT GŁÓWNY: MGR INŻ. ARCHITEKT
WOJCIECH FRACZEK
UPR. BUD. NR EWID.
AB.III.7131-85/01

PODPIS:

SPRAWDZAJĄCY: MGR INŻ. ARCHITEKT
TOMASZ BLINOWSKI
UPR. BUD. NR EWID.
SW-34/2007


PODPIS:

TREŚĆ RYSUNKU: NR RYSUNKU:

PRZEKRÓJ 2-2

A.11

STAROSTWO POWIATOWE
w Gorlicach
38-300 Gorlice, ul. Biecka 3
skr. poczt. 88

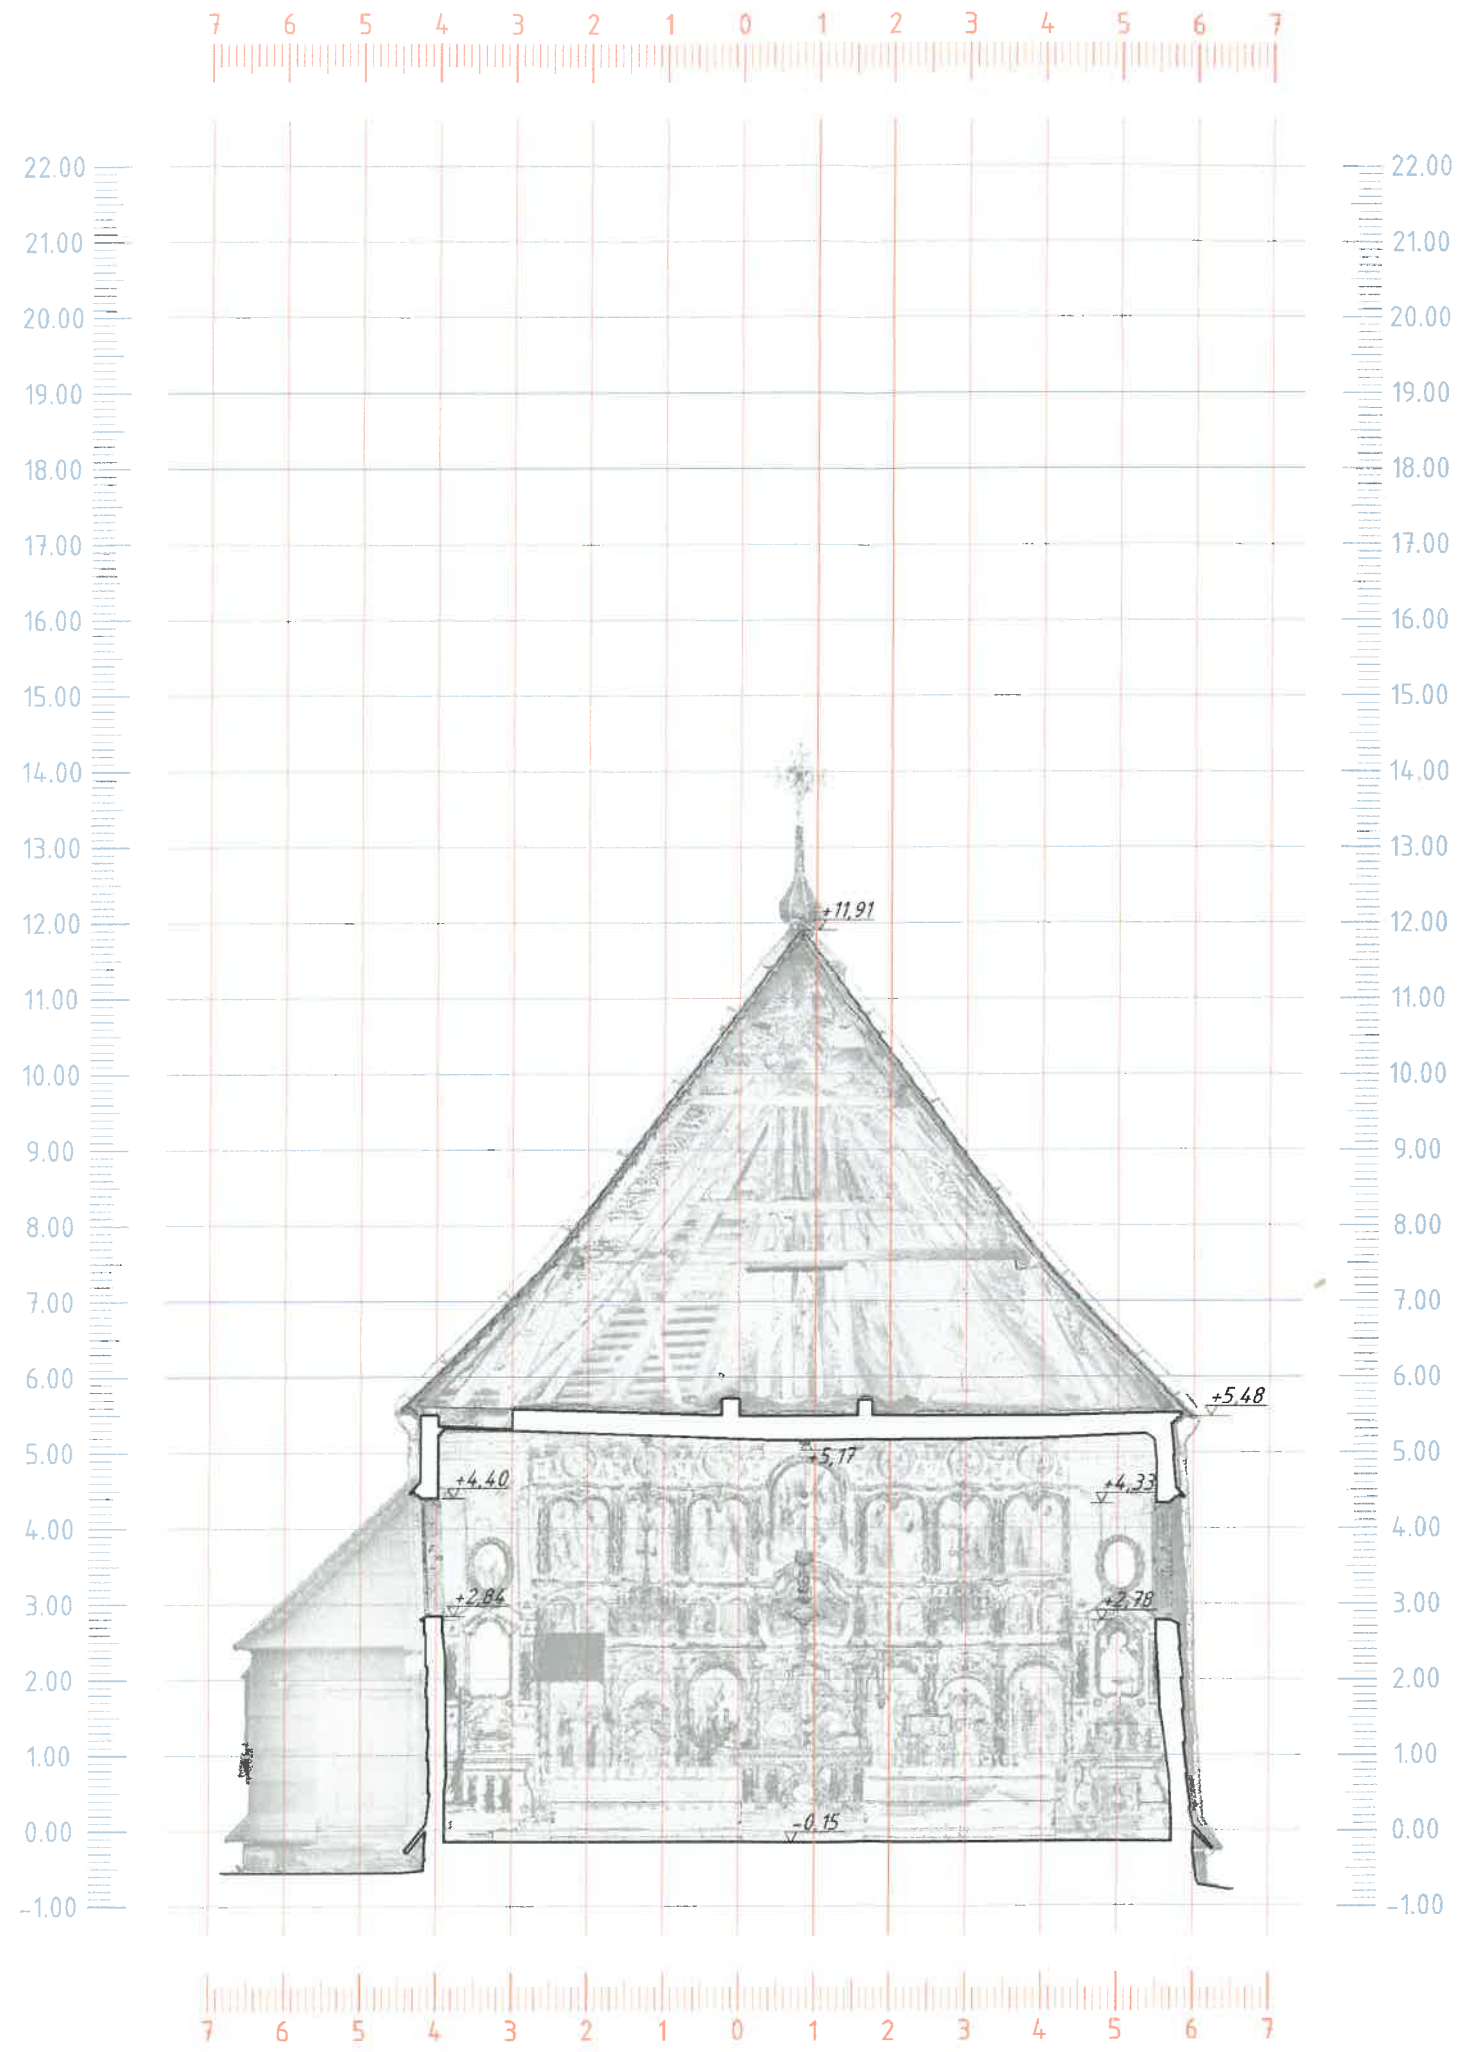

FROFORMA ARCHITEKTURA
FIRMA PROJEKTOWO-USŁUGOWA
UL. CHOPINA 25/10 30-049 KRAKÓW
TEL. 607916627 froformaarchitektura@gmail.com

OBIEKT:
REMONT KONSERWATORSKI DAWNEJ
CERKWI GREKOKATOLICKIEJ PW. ŚW. ŚW.
KOSMY I DAMIANA W MĘCINA WIELKIEJ
WRAZ Z OGRODZENIEM

ADRES BUDOWY:
DZIAŁKA NR 483
JEDN. EWID.: 120509_2
OBREB: 0007 MĘCINA WIELKA

INWESTOR:
PARAFIA RZYMSKOKATOLICKA
PW. ŚW. ŚW. KOSMY I DAMIANA
MĘCINA WIELKA 39
38-307 SEKOWA

BRANŻA: ARCHITEKTURA
SKALA: 1 : 100
FAZA: PROJEKT BUDOWLANY
DATA: MAJ 2024

PROJEKTANT GŁÓWNY: MGR INŻ. ARCHITEKT
WOJCIECH FRACZEK
UPR. BUD. NR EWID.
AB.III.7131-85/01


PODPIS:

SPRAWDZAJĄCY: MGR INŻ. ARCHITEKT
TOMASZ BLINOWSKI
UPR. BUD. NR EWID.
SW-34/2007

PODPIS:

TREŚĆ RYSUNKU: NR RYSUNKU:

PRZEKRÓJ 3-3 A.12

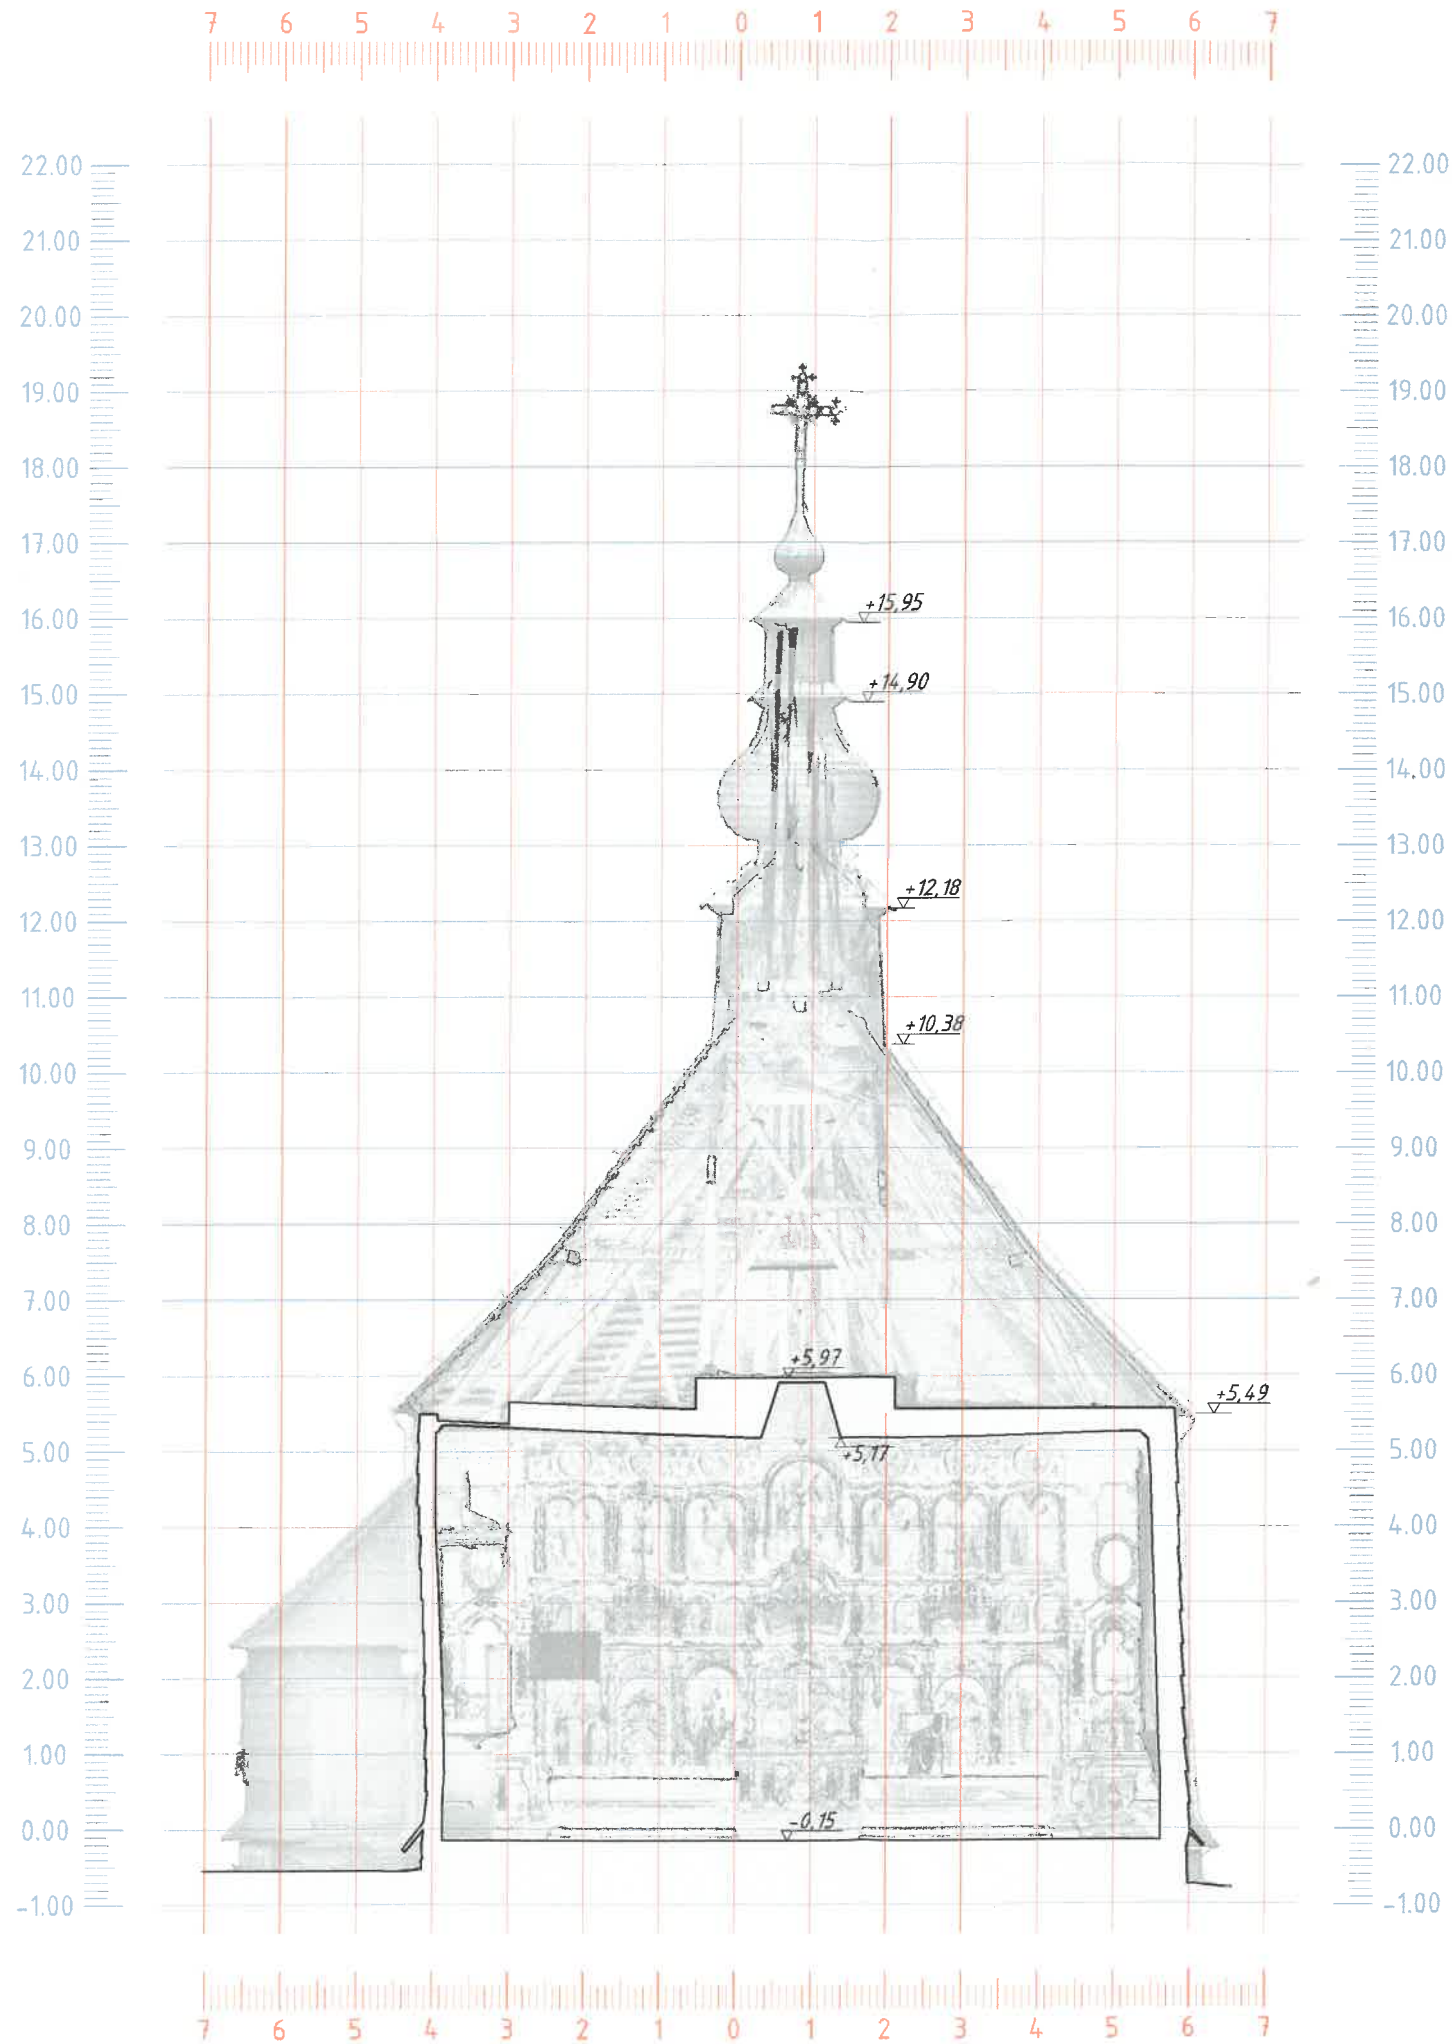

STAROSTWO POWIATOWE
w Gorlicach
38-300 Gorlice, ul. Biecka 3
skr. poczt. 88



FROFORMA ARCHITEKTURA
FIRMA PROJEKTOWO-USŁUGOWA
UL. CHOPINA 25/10 36-049 KRAKÓW
TEL. 607916627 froformaarchitektura@gmail.com

OBIEKT:

REMONT KONSERWATORSKI DAWNEJ
CERKWI GREKOKATOLICKIEJ PW. ŚW. ŚW.
KOSMY I DAMIANA W MĘCINA WIELKIEJ
WRAZ Z OGRODZENIEM

ADRES BUDOWY:

DZIAŁKA NR 483
JEDN. EWID.: 120509_2
OBRĘB: 0007 MĘCINA WIELKA

INWESTOR:

PARAFIA RZYMSKOKATOLICKA
PW. ŚW. ŚW. KOSMY I DAMIANA
MĘCINA WIELKA 39
38-307 SĘKOWA

BRANŻA: ARCHITEKTURA

SKALA: 1 : 100

FAZA: PROJEKT BUDOWLANY

DATA: MAJ 2024

PROJEKTANT GŁÓWNY:

MGR INŻ. ARCHITEKT
WOJCIECH FRACZEK
UPR. BUD. NR EWID.
AB.III.7131-85/01

PODPIS:

SPRAWDZAJĄCY

MGR INŻ. ARCHITEKT
TOMASZ BLINOWSKI
UPR. BUD. NR EWID.
SW-34/2007


PODPIS:

TREŚĆ RYSUNKU:

NR RYSUNKU:

PRZEKRÓJ 4-4

A.13

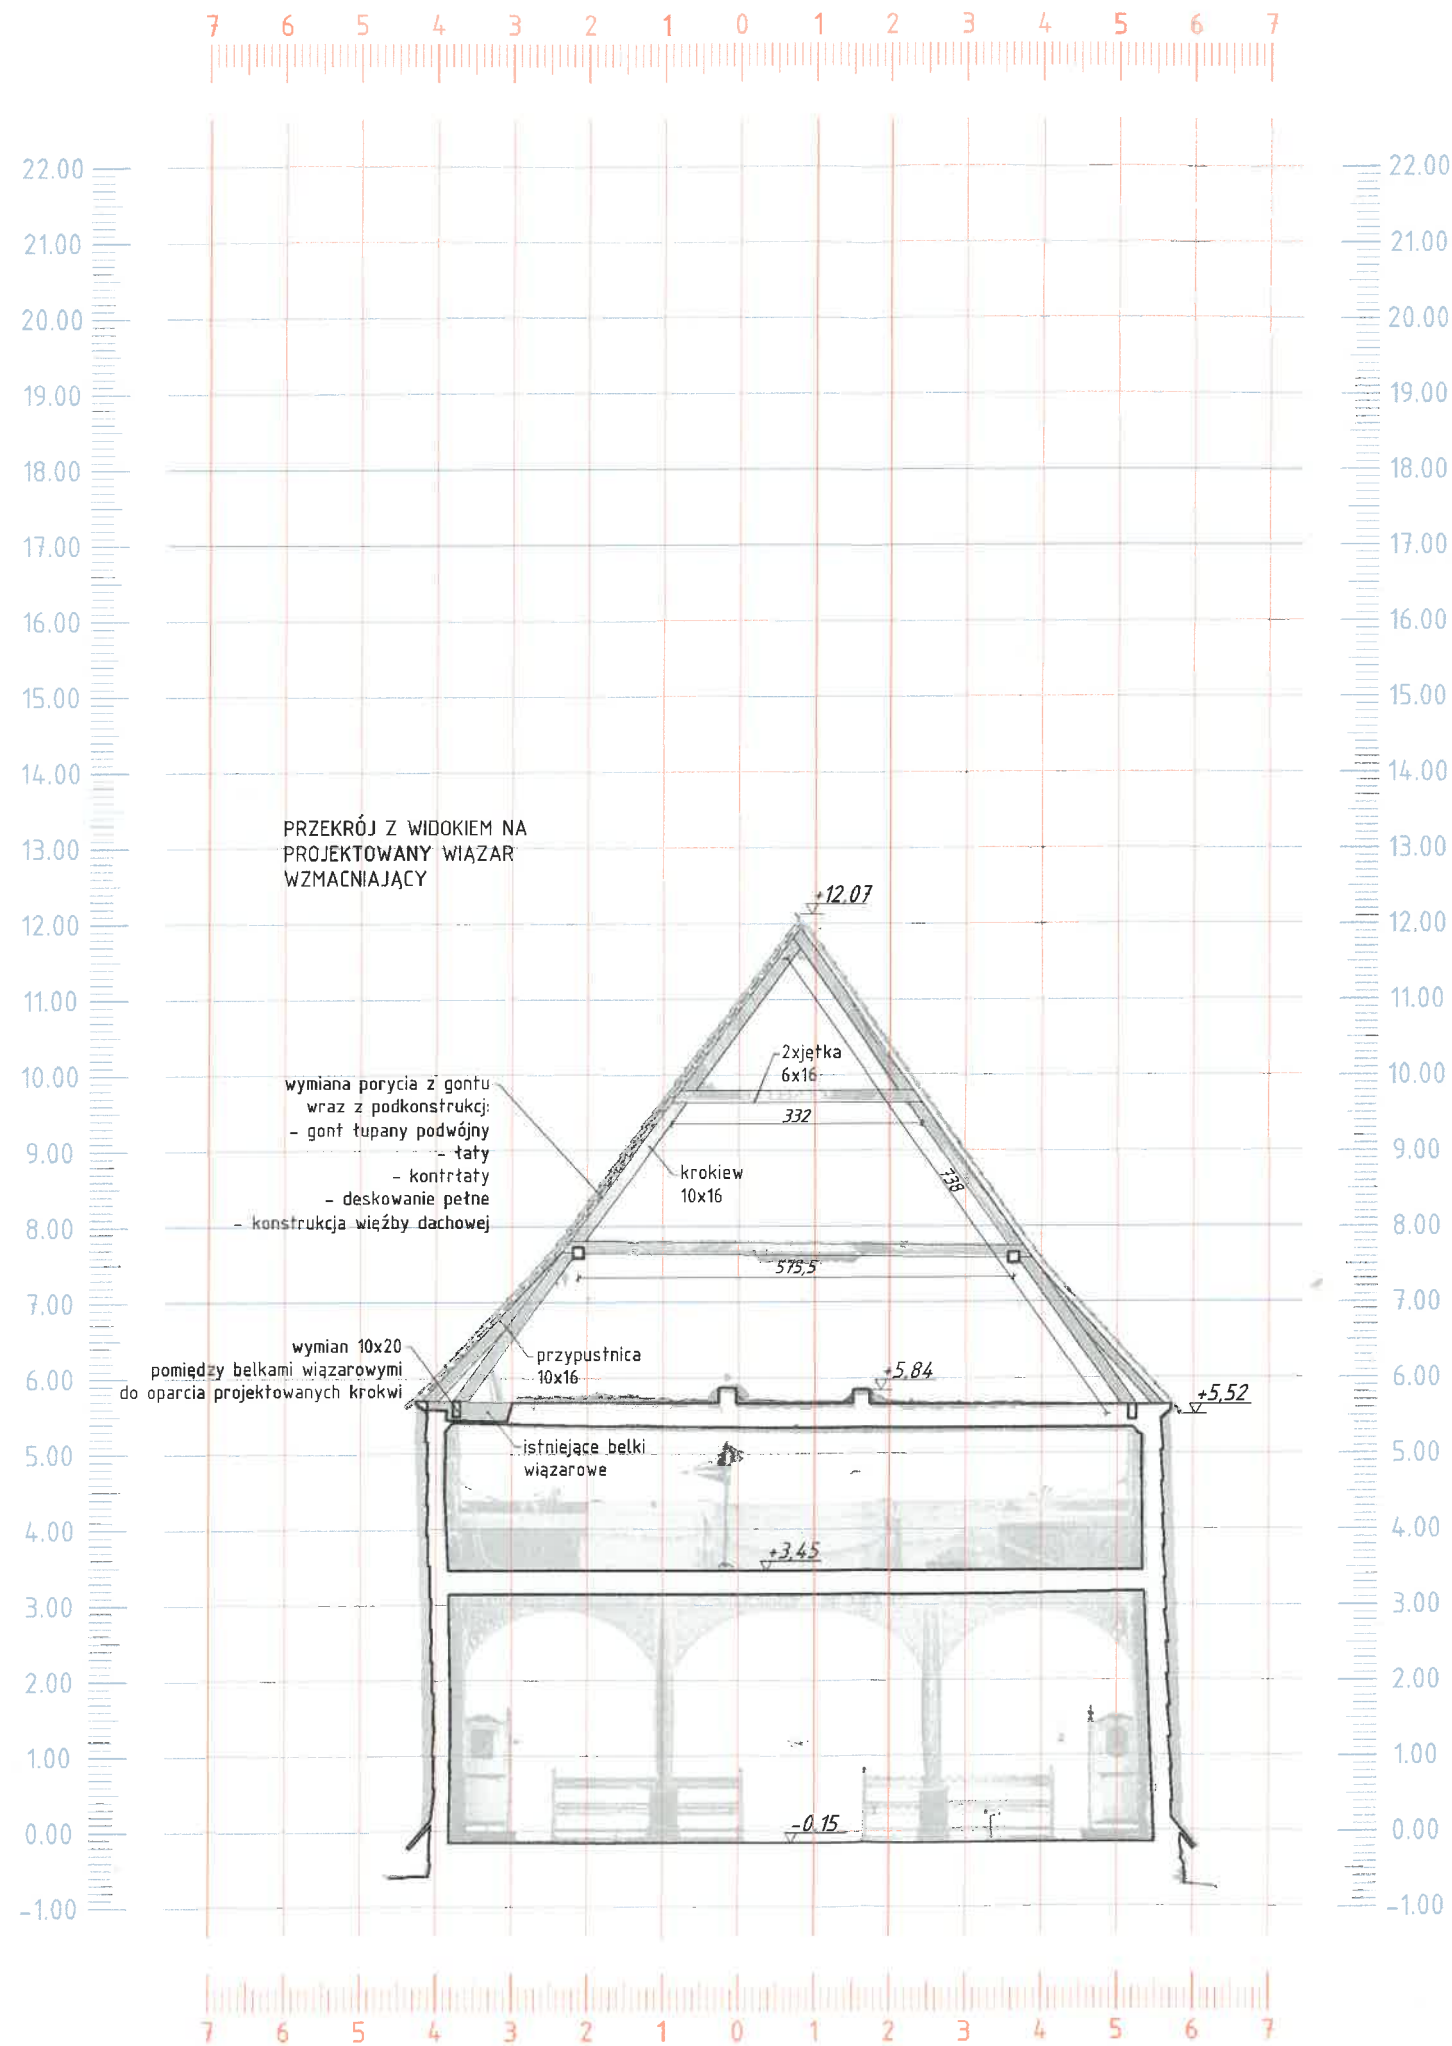

FROFORMA ARCHITEKTURA
FIRMA PROJEKTOWO-USŁUGOWA
UL. CHOPINA 25/10 30-049 KRAKÓW
TEL. 607916627 froformaarchitektura@gmail.com

OBIEKT:

REMONT KONSERWATORSKI DAWNEJ
CERKWI GREKOKATOLICKIEJ PW. ŚW. ŚW.
KOSMY I DAMIANA W MĘCINA WIELKIEJ
WRAZ Z OGRÓDZENIEM

ADRES BUDOWY:

DZIAŁKA NR 483
JEDN. EWID.: 120509_2
OBRĘB: 0007 MĘCINA WIELKA

INWESTOR:

PARAFIA RZYMSKOKATOLICKA
PW. ŚW. ŚW. KOSMY I DAMIANA
MĘCINA WIELKA 39
38-307 SĘKOWA

BRANŻA: ARCHITEKTURA

SKALA: 1 : 100

FAZA: PROJEKT BUDOWLANY

DATA: MAJ 2024

PROJEKTANT GŁÓWNY:

MGR INŻ. ARCHITEKT
WOJCIECH FRACZEK
UPR. BUD. NR EWID.
AB.III.7131-85/01

PODPIS:

SPRAWDZAJĄCY

MGR INŻ. ARCHITEKT
TOMASZ BLINOWSKI
UPR. BUD. NR EWID.
SW-34/2007

PODPIS:


TREŚĆ RYSUNKU:

NR RYSUNKU:

PRZEKRÓJ 5-5

A.14

STAROSTWO POWIATOWE
w Gorlicach
 38-300 Gorlice, ul. Biecka 3
 skr. poczt. 88

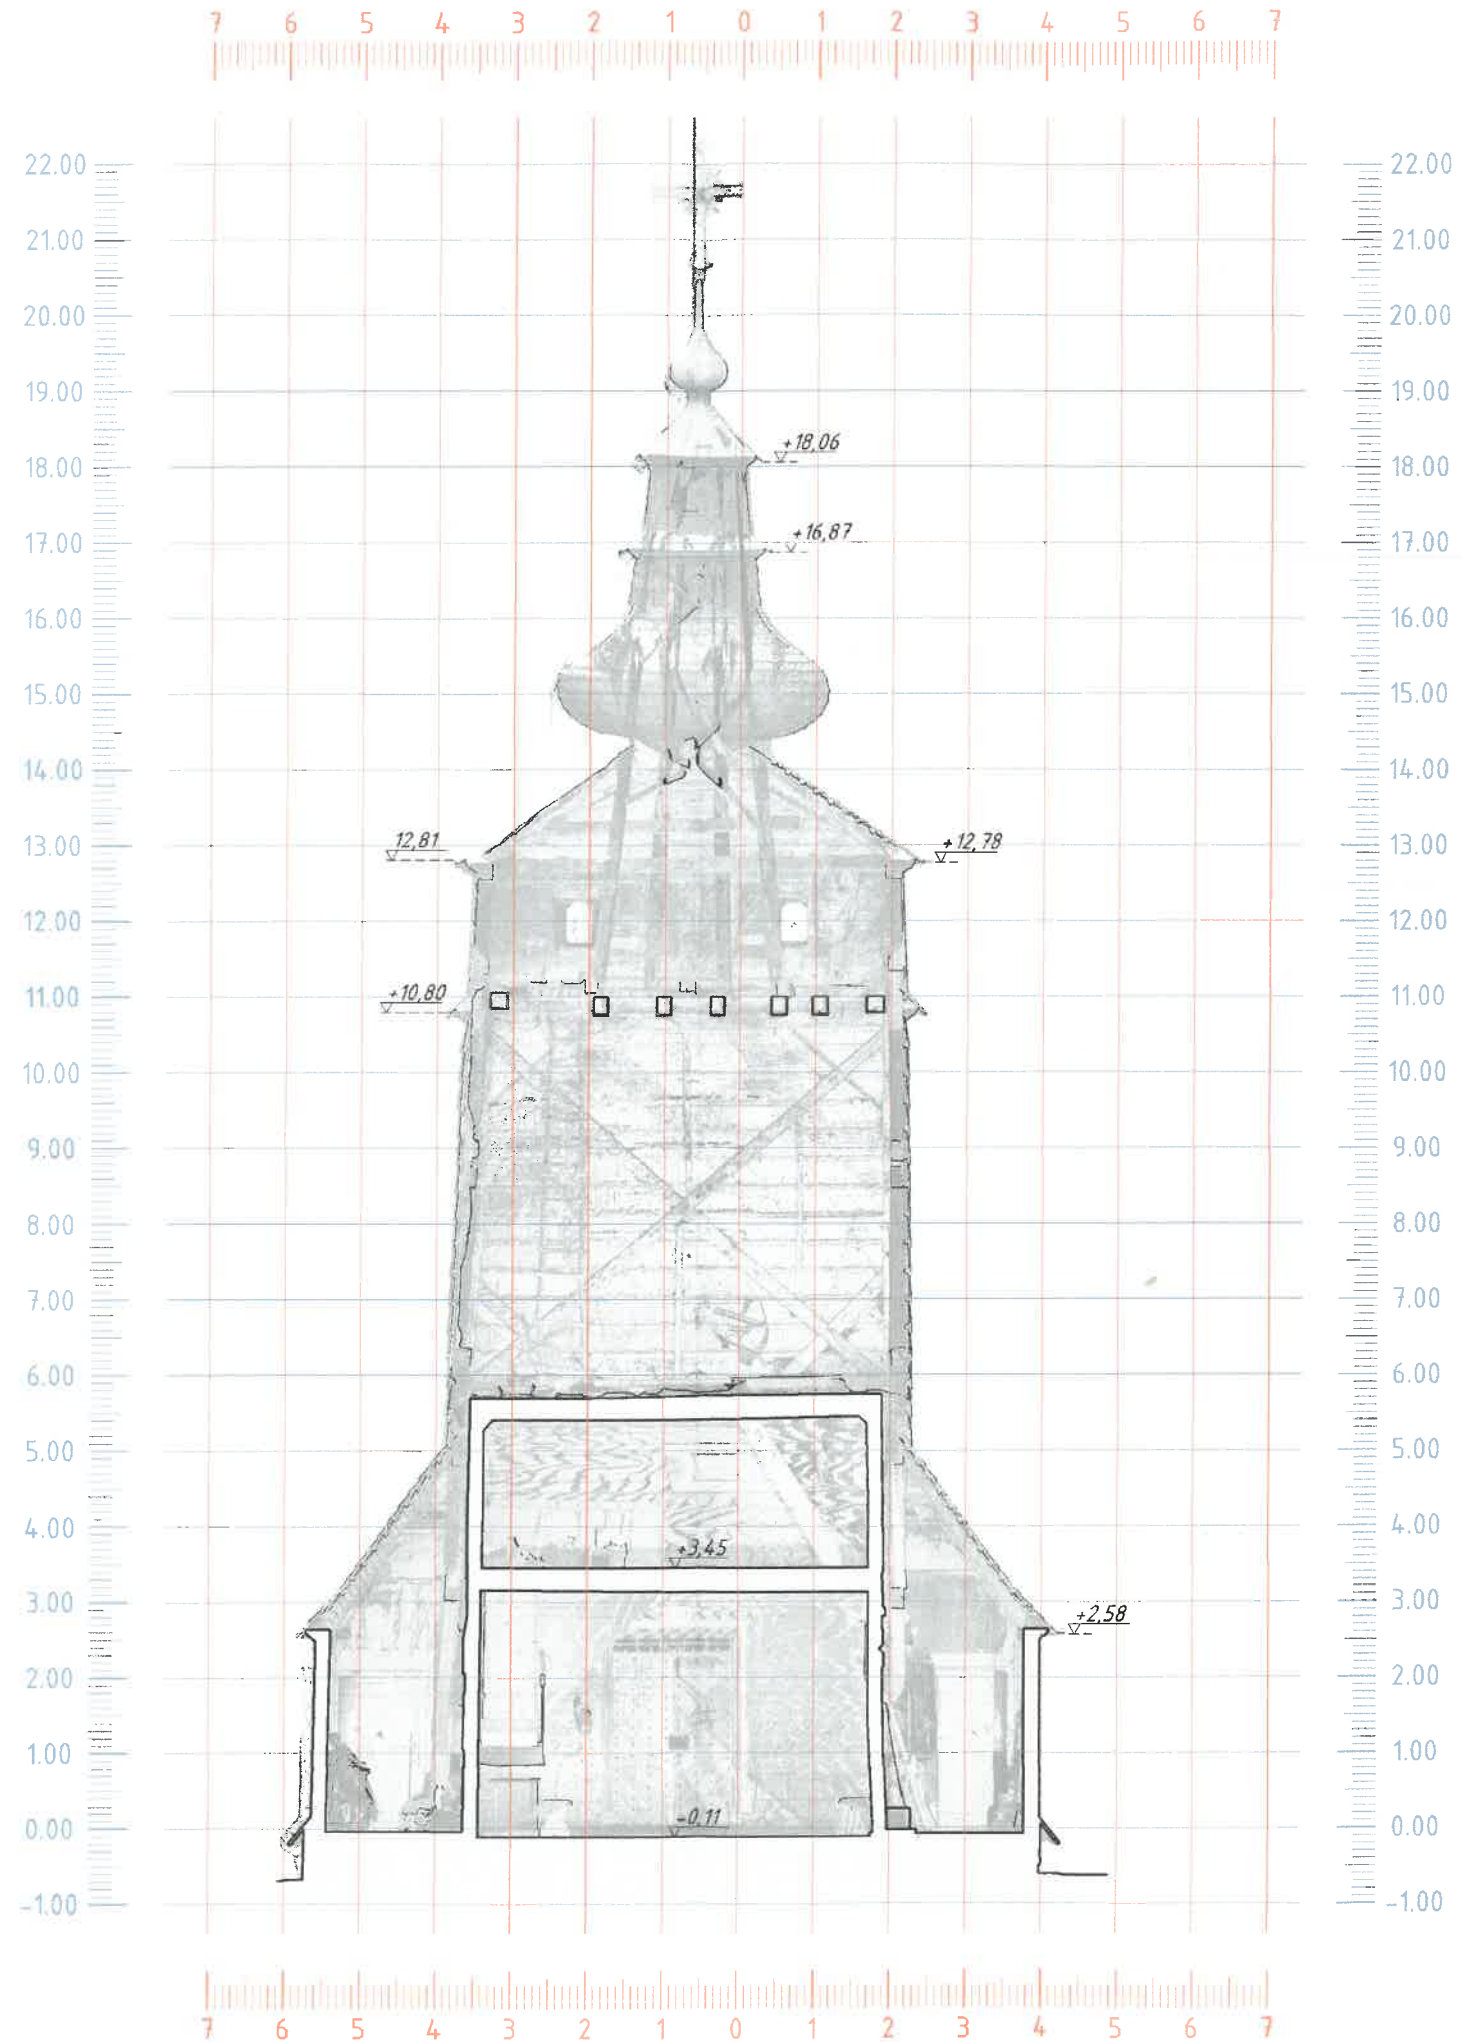

FROFORMA ARCHITEKTURA
 FIRMA PROJEKTOWO-USŁUGOWA
 UL. CHOPINA 25/10 38-049 KRAKÓW
 TEL. 607916627 froformaarchitektura@gmail.com

OBIEKT:

REMONT KONSERWATORSKI DAWNEJ
 CERKWI GREKOKATOLICKIEJ PW. ŚW. ŚW.
 KOSMY I DAMIANA W MĘCINA WIELKIEJ
 WRAZ Z OGRODZENIEM

ADRES BUDOWY:

DZIAŁKA NR 483
 JEDN. EWID.: 120509_2
 OBRĘB: 0007 MĘCINA WIELKA

INWESTOR:

PARAFIA RZYMSKOKATOLICKA
 PW. ŚW. ŚW. KOSMY I DAMIANA
 MĘCINA WIELKA 39
 38-307 SĘKOWA

BRANŻA: ARCHITEKTURA

SKALA: 1 : 100

FAZA: PROJEKT BUDOWLANY

DATA: MAJ 2024

PROJEKTANT GŁÓWNY:

MGR INŻ. ARCHITEKT
 WOJCIECH FRACZEK
 UPR. BUD. NR EWID.
 AB.III.7131-85/01

PODPIS:

SPRAWDZAJĄCY

MGR INŻ. ARCHITEKT
 TOMASZ BLINOWSKI
 UPR. BUD. NR EWID.
 SW-34/2007

PODPIS:

TREŚĆ RYSUNKU:

NR RYSUNKU:

PRZEKRÓJ 6-6

A.15