


# ZMIANA MIEJSCOWEGO PLANU ZAGOSPODAROWANIA PRZESTRZENNEGO GMINY SĘKOWA

## RYSUNEK PLANU

Załącznik Nr 1  
do Uchwały Nr .....  
Rady Gminy Sękowa  
z dnia .....

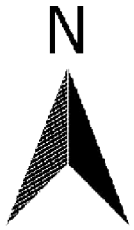


Skala 1:1000

0 25 50 75 100 m





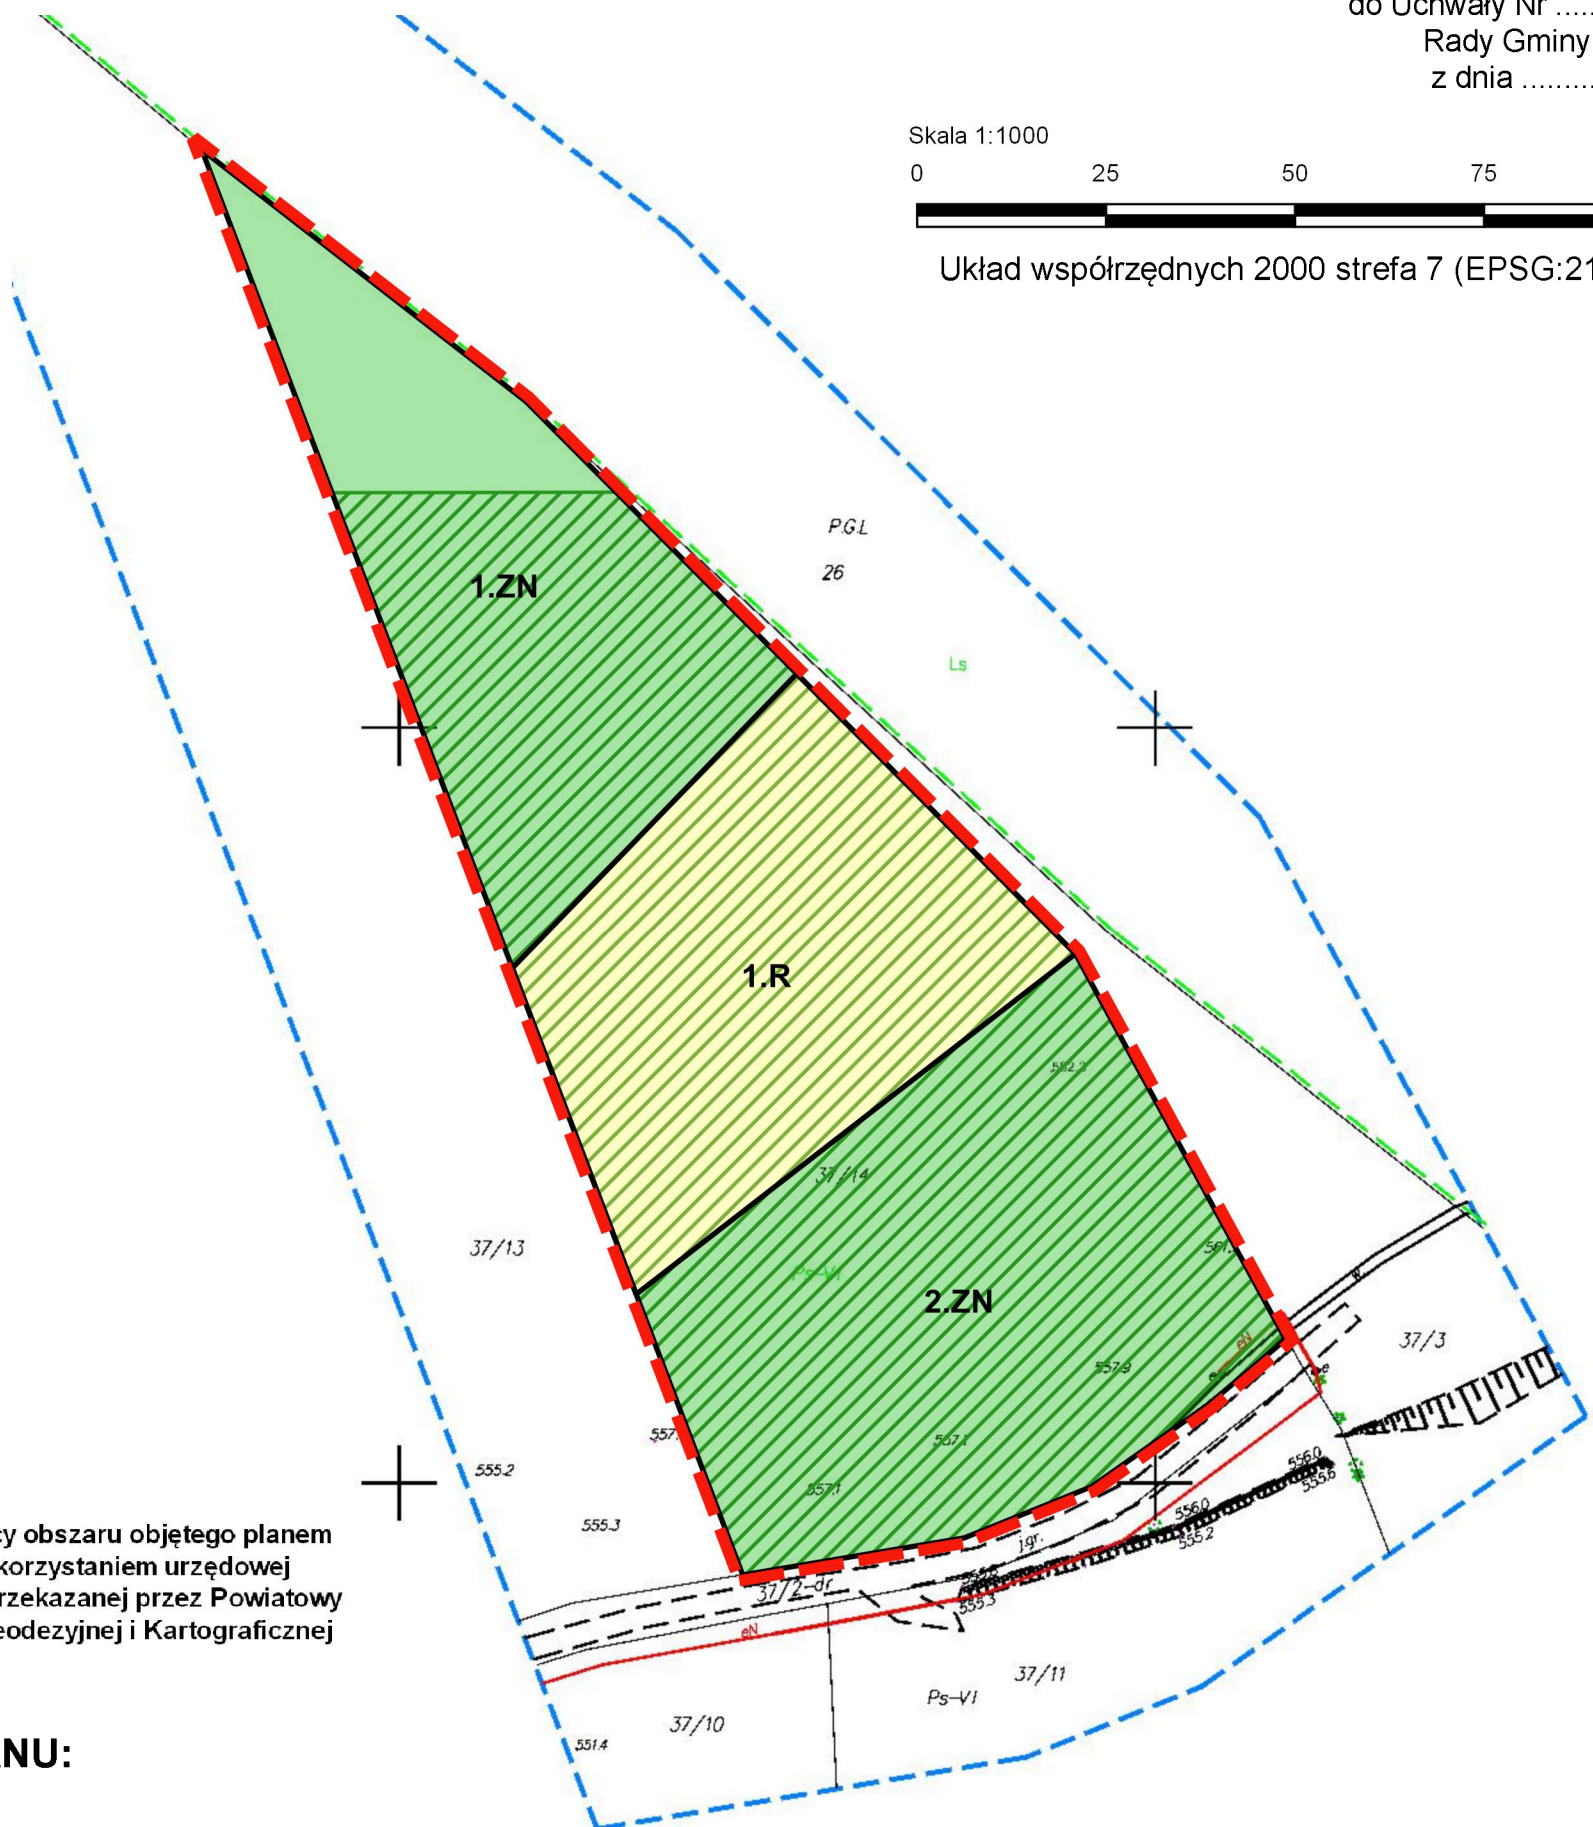

Układ współrzędnych 2000 strefa 7 (EPSG:2178)




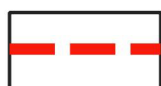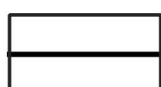


Podkład mapowy w granicy obszaru objętego planem został przygotowany z wykorzystaniem urzędowej kopii mapy zasadniczej, przekazanej przez Powiatowy Ośrodek Dokumentacji Geodezyjnej i Kartograficznej w Gorlicach


### USTALENIA PLANU:


-  granica obszaru objętego planem
-  linia rozgraniczająca tereny o różnym przeznaczeniu lub różnych zasadach zagospodarowania
-  teren rolniczy
-  tereny zieleni naturalnej
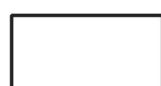
### ELEMENTY INFORMACYJNE:

 -  otulina Magurskiego Parku Narodowego (cały obszar planu)
-  Specjalny Obszar Ochrony Natura 2000 PLH120057 "Źródłiska Wisłoki"
-  Obszar Specjalnej Ochrony Natura 2000 PLB180002 "Beskid Niski" (cały obszar planu)
-  Południowomłopolski Obszar Chronionego Krajobrazu (cały obszar planu)

Wyrus ze Studium Uwarunkowań i Kierunków Zagospodarowania Przestrzennego Gminy Sękowa w skali 1:25 000

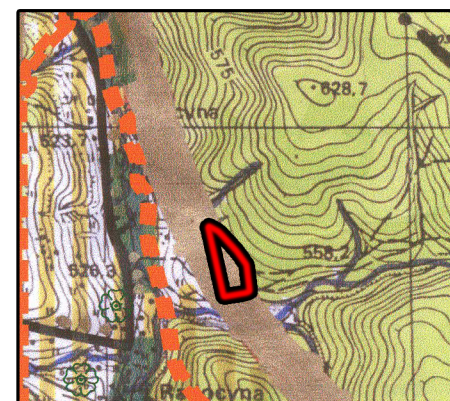

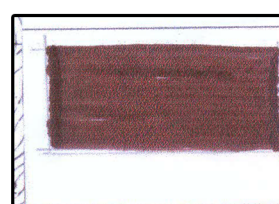	<p><b>Strefy intensywnego rozwoju- tereny zabudowane i najkorzystniejsze do inwestowania z uwagi na dostępność komunikacyjną i możliwość wyposażenia w infrastrukturę techniczną</b></p> <ol style="list-style-type: none"> <li>rozwoj poprzez intensyfikację zabudowy, porządkowanie i przekształcenia istniejącej struktury przestrzennej i funkcjonalnej z zachowaniem rygorów ochrony środowiska przyrodniczego i kulturowego</li> <li>obowiązuje kompleksowe wyposażenie w infrastrukturę techniczną</li> </ol>
--	--