

PROGNOZA ODDZIAŁYWANIA NA ŚRODOWISKO

ZMIANA MIEJSCOWEGO PLANU ZAGOSPODAROWANIA PRZESTRZENNEGO GMINY SĘKOWA

Skala 1:1000

0 25 50 75 100 m N




Układ współrzędnych 2000 strefa 7 (EPSG:2178)



RYSUNEK PLANU

Załącznik Nr 1
do Uchwały Nr
Rady Gminy Sękowa
z dnia

Podkład mapowy w granicy obszaru objętego planem został przygotowany z wykorzystaniem urzędowej kopii mapy zasadniczej, przekazanej przez Powiatowy Ośrodek Dokumentacji Geodezyjnej i Kartograficznej w Gorlicach

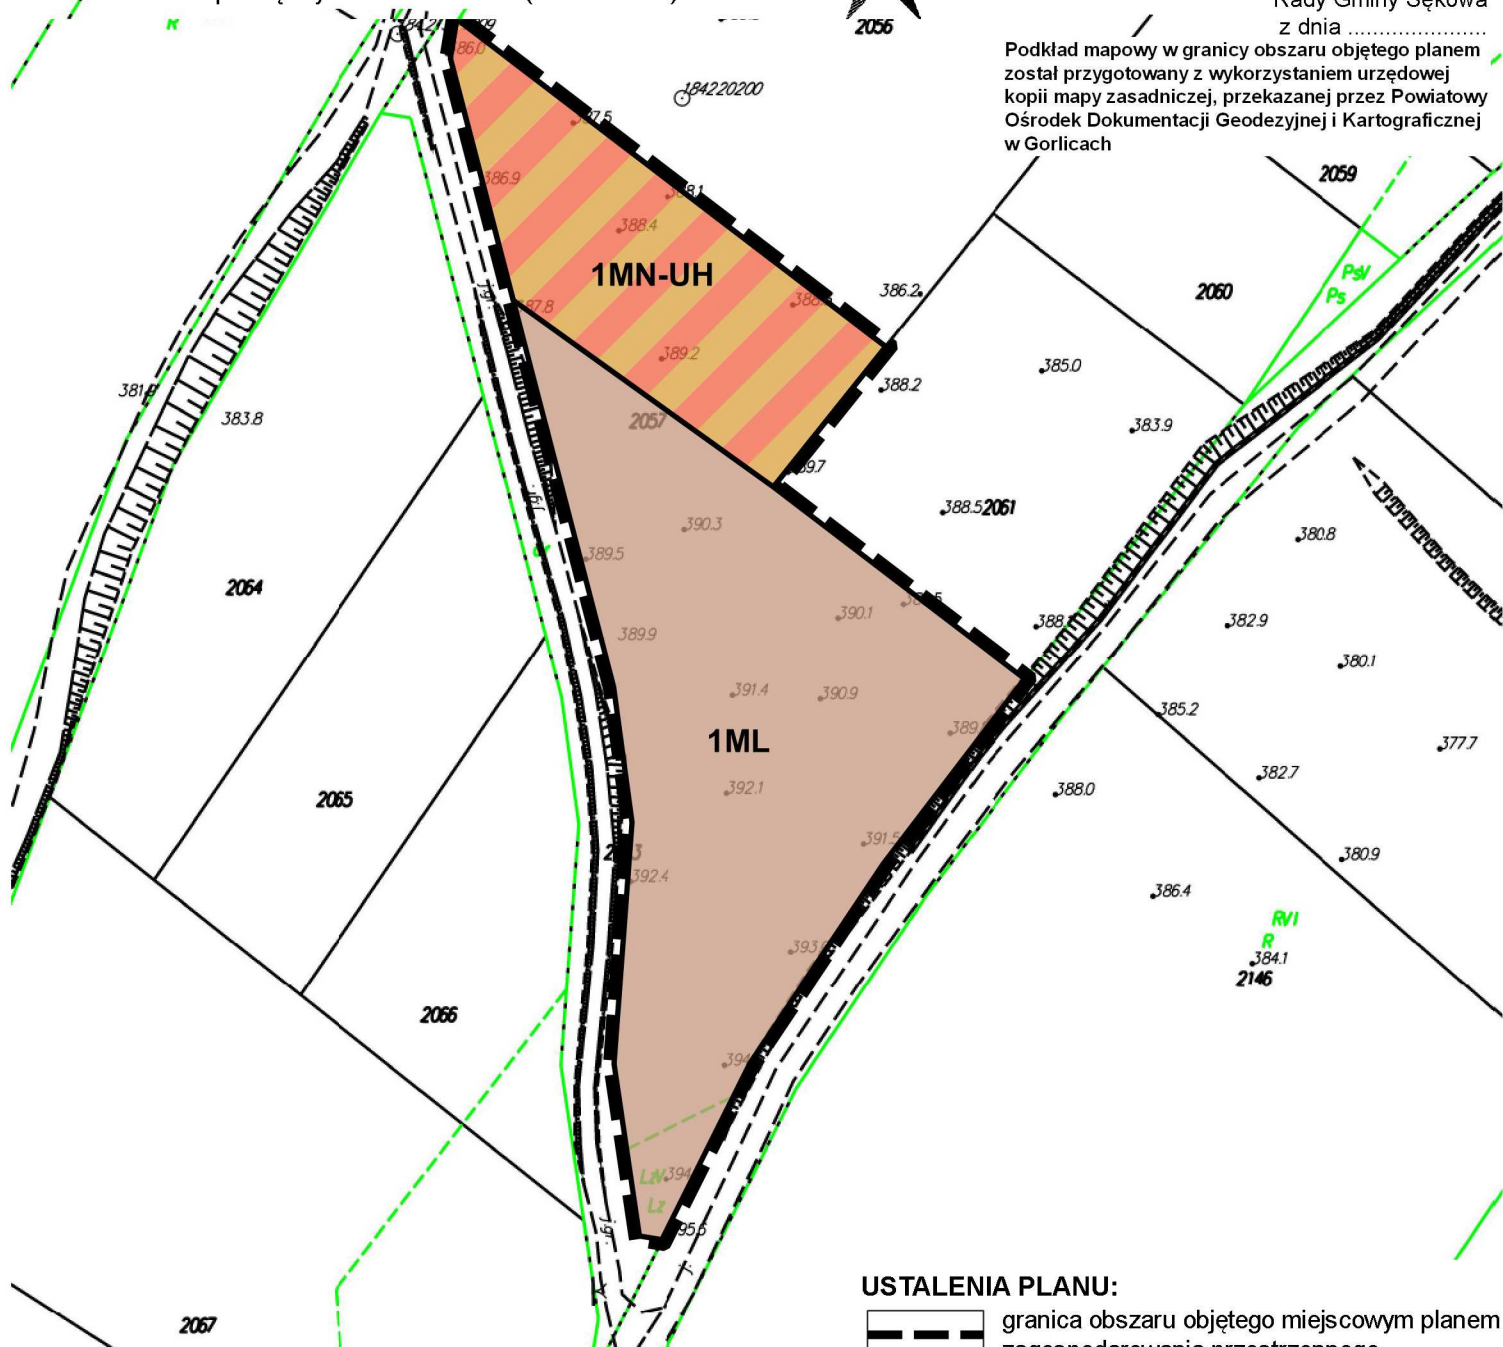

Wyrys ze Studium Uwarunkowań i Kierunków Zagospodarowania Przemysłowego Gminy Sękowa w skali 1:25 000



USTALENIA PLANU:

- granica obszaru objętego miejscowym planem zagospodarowania przestrzennego
- linia rozgraniczająca tereny o różnym przeznaczeniu lub różnych zasadach zagospodarowania
- teren zabudowy mieszkaniowej jednorodzinnej lub usług handlu
- teren zabudowy letniskowej lub rekreacji indywidualnej

ELEMENTY PROGNOZY:

Przeznaczenie w mpzp	Prognozowane oddziaływanie
MN-UH	możliwy niewielki wzrost emisji zanieczyszczeń do powietrza, gleby, wody oraz emisja hałasu. Zmniejszenie powierzchni biologicznie czynnej, wprowadzenie uporządkowanej zieleni urządzonej.
ML	

NIE BĘDĄCE
ELEMENTY
ODRĘBNYCH:

Obszar Chronionego
Zakresu planu)
ochrony Natura 2000
80002 (cały obszar planu)