
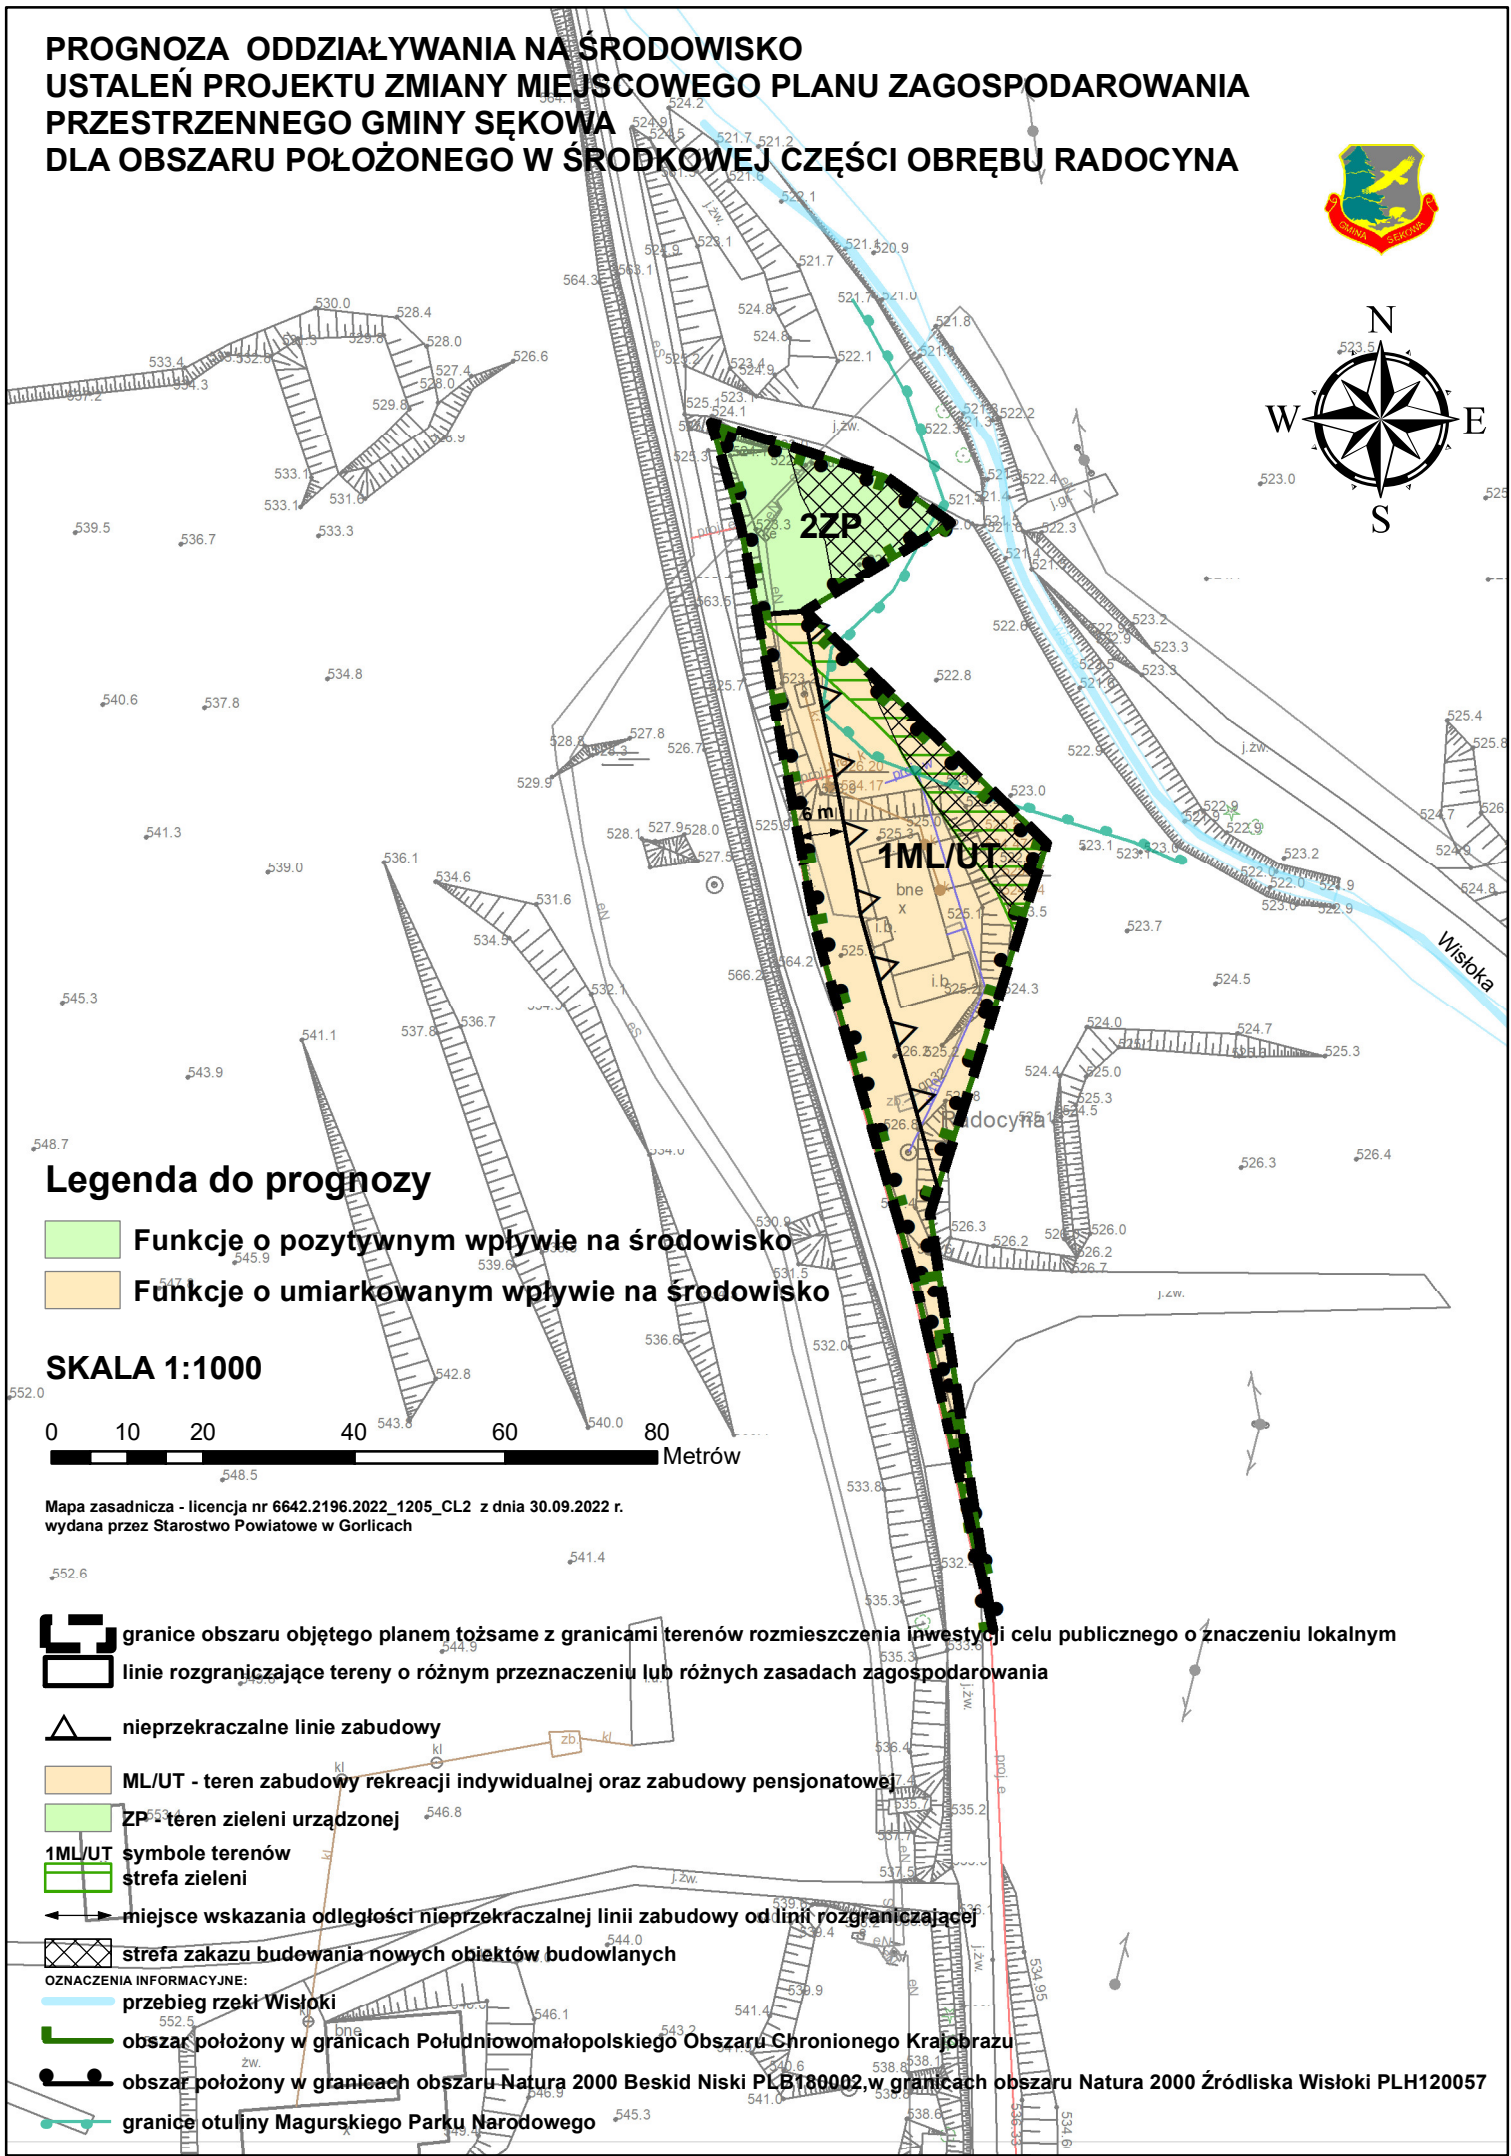


**PROGNOZA ODDZIAŁYWANIA NA ŚRODOWISKO  
USTALEŃ PROJEKTU ZMIANY Miejscowego Planu Zagospodarowania  
Przestrzennego Gminy Sękowa  
Dla obszaru położonego w środkowej części obrębu Radocyna**

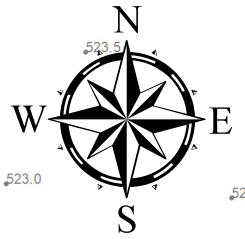

**Legenda do prognozy**

- Funkcje o pozytywnym wpływie na środowisko
- Funkcje o umiarkowanym wpływie na środowisko

**SKALA 1:1000**



Mapa zasadnicza - licencja nr 6642.2196.2022\_1205\_CL2 z dnia 30.09.2022 r.  
wydana przez Starostwo Powiatowe w Gorlicach

- granice obszaru objętego planem tożsame z granicami terenów rozmieszczenia inwestycji celu publicznego o znaczeniu lokalnym
  - linie rozgraniczające tereny o różnym przeznaczeniu lub różnych zasadach zagospodarowania
  - nieprzekraczalne linie zabudowy
  - ML/UT - teren zabudowy rekreacji indywidualnej oraz zabudowy pensjonatowej
  - ZP - teren zieleni urządzonej
  - 1ML/UT symbole terenów strefy zieleni
  - miejsce wskazania odległości nieprzekraczalnej linii zabudowy od linii rozgraniczającej
  - strefa zakazu budowania nowych obiektów budowlanych
- OZNACZENIA INFORMACYJNE:**
- przebieg rzeki Wisłoki
  - obszar położony w granicach Południowomazowieckiego Obszaru Chronionego Krajobrazu
  - obszar położony w granicach obszaru Natura 2000 Beskid Niski PLB180002, w granicach obszaru Natura 2000 Źródlika Wisłoki PLH120057
  - granice otuliny Magurskiego Parku Narodowego